PLAN TOPOGRAFIC
Scara 1:1000

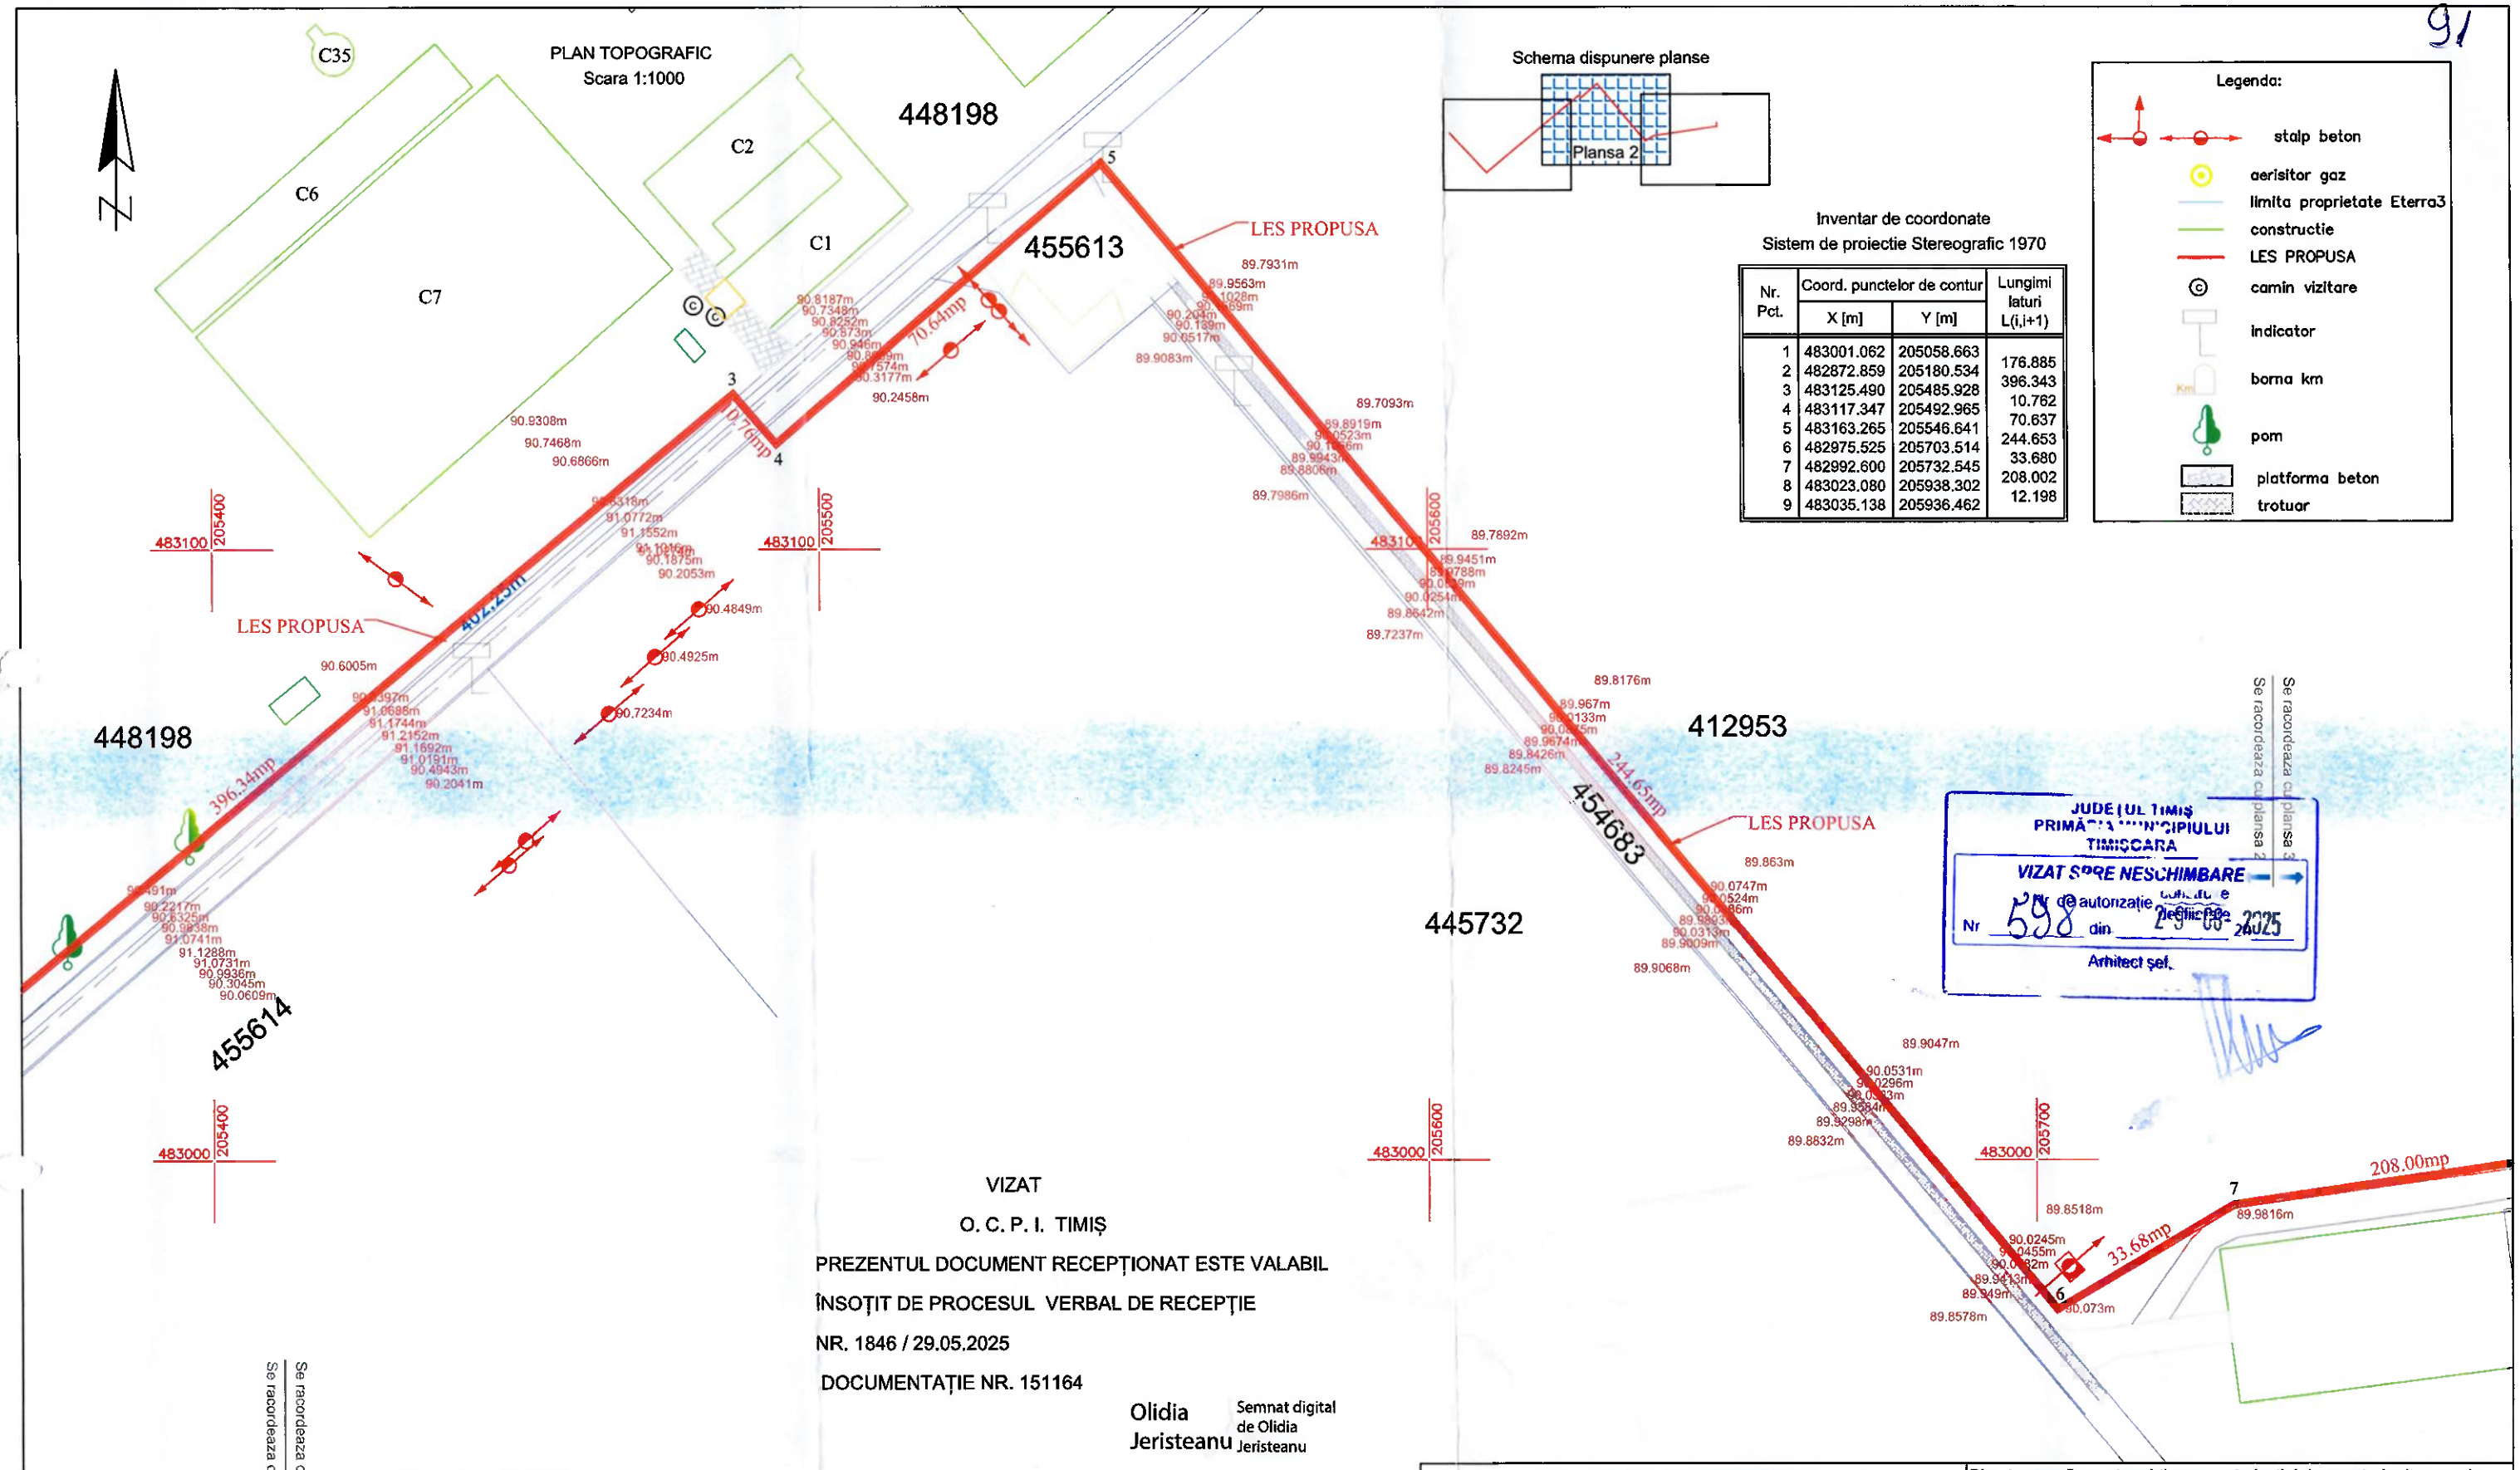

Schema dispunere planse

Inventar de coordonate
Sistem de proiectie Stereografic 1970

Nr. Pct.	Coord. punctelor de contur		Lungimi laturi L(i,i+1)
	X [m]	Y [m]	
1	483001.062	205058.663	176.885
2	482872.859	205180.534	396.343
3	483125.490	205485.928	10.762
4	483117.347	205492.965	70.637
5	483163.265	205546.641	244.653
6	482975.525	205703.514	33.680
7	482992.600	205732.545	208.002
8	483023.080	205938.302	12.198
9	483035.138	205936.462	

Legenda:
- stalp beton
- aerisitor gaz
- limita proprietate Eterra3
- constructie
- LES PROPUSA
- camin vizitare
- indicator
- borna km
- pom
- platforma beton
- trotuar

JUDEȚUL TIMIȘ
PRIMĂRIA MUNICIPIULUI TIMIȘOARA
VIZAT SPRE NESCHIMBARE
Nr de autorizație 598 din 29.05.2025
Arhitect șef

Se racordeaza cu plansa 3
Se racordeaza cu plansa 2

VIZAT
O. C. P. I. TIMIȘ
PREZENTUL DOCUMENT RECEPȚIONAT ESTE VALABIL
ÎNSOȚIT DE PROCESUL VERBAL DE RECEPȚIE
NR. 1846 / 29.05.2025
DOCUMENTAȚIE NR. 151164
Olidia Jeristeanu
Semnat digital de Olidia Jeristeanu

Se racordeaza cu plansa 2
Se racordeaza cu plansa 1

SITUATIA JURIDICA

Nr. C.F.	Nr. Cad.	Descrierea imobilului	Suprafata CF (mp)	Suprafata masurata (mp)	Proprietar
448198	448198	Curti constructii	200089	200089	USV Timisoara
456728	456728	Drum	1936	1936	MUNICIPIUL TIMISOARA
455614	455614	Drum	2485	2485	MUNICIPIUL TIMISOARA
445732	445732	Arabil	41276	41276	STATUL ROMAN, in adm. USV Timisoara
455613	455613	Curti constructii	630	630	STATUL ROMAN, in adm. USV Timisoara
412953	412953	Curti constructii	180025	112117	STATUL ROMAN, in adm. USV Timisoara
407412	407412	Curti constructii	173729	173729	USV Timisoara
USV Timisoara - Universitatea de Stiintele Vietii "Regele Mihai I" din Timisoara					

S.C. CONECTING VISION CAD S.R.L.
CERTIFICAT DE AUTORIZARE, CATEGORIA III
Seria: RO-B-J, NR. 2675
Prin Ing. MARCEA IONEL
CERTIFICAT DE AUTORIZARE, CATEGORIA B
Seria: RO-TM-F, NR 0314
Nr. telefon: 0733516181

Plan topografic pentru obtinerea autorizatiei de construire in scopul: "Racordare la Sistemul Energetic National pentru Construire centrala electrica fotovoltaica USVT Timisoara", putere instalata de 2.1 MW. pentru imobilul inscris in Cartea Funciara nr. 448198 Timisoara.
Certificat de Urbanism nr. CU2025-001221 din 20.05.2024
Beneficiar: Universitatea de Stiintele Vietii "Regele Mihai I din Timisoara pentru Statiunea Didactica Timisoara

Şef proiect	Ing. MARCEA IONEL	MARCEA IONEL Digitally signed by MARCEA IONEL	Scara 1:1000	Plansa: Plan topografic — Plansa nr. 2
Intocmit	Ing. MARCEA IONEL			
Desenat	Ing. MARCEA IONEL		Data: 2025	
Verificat				