


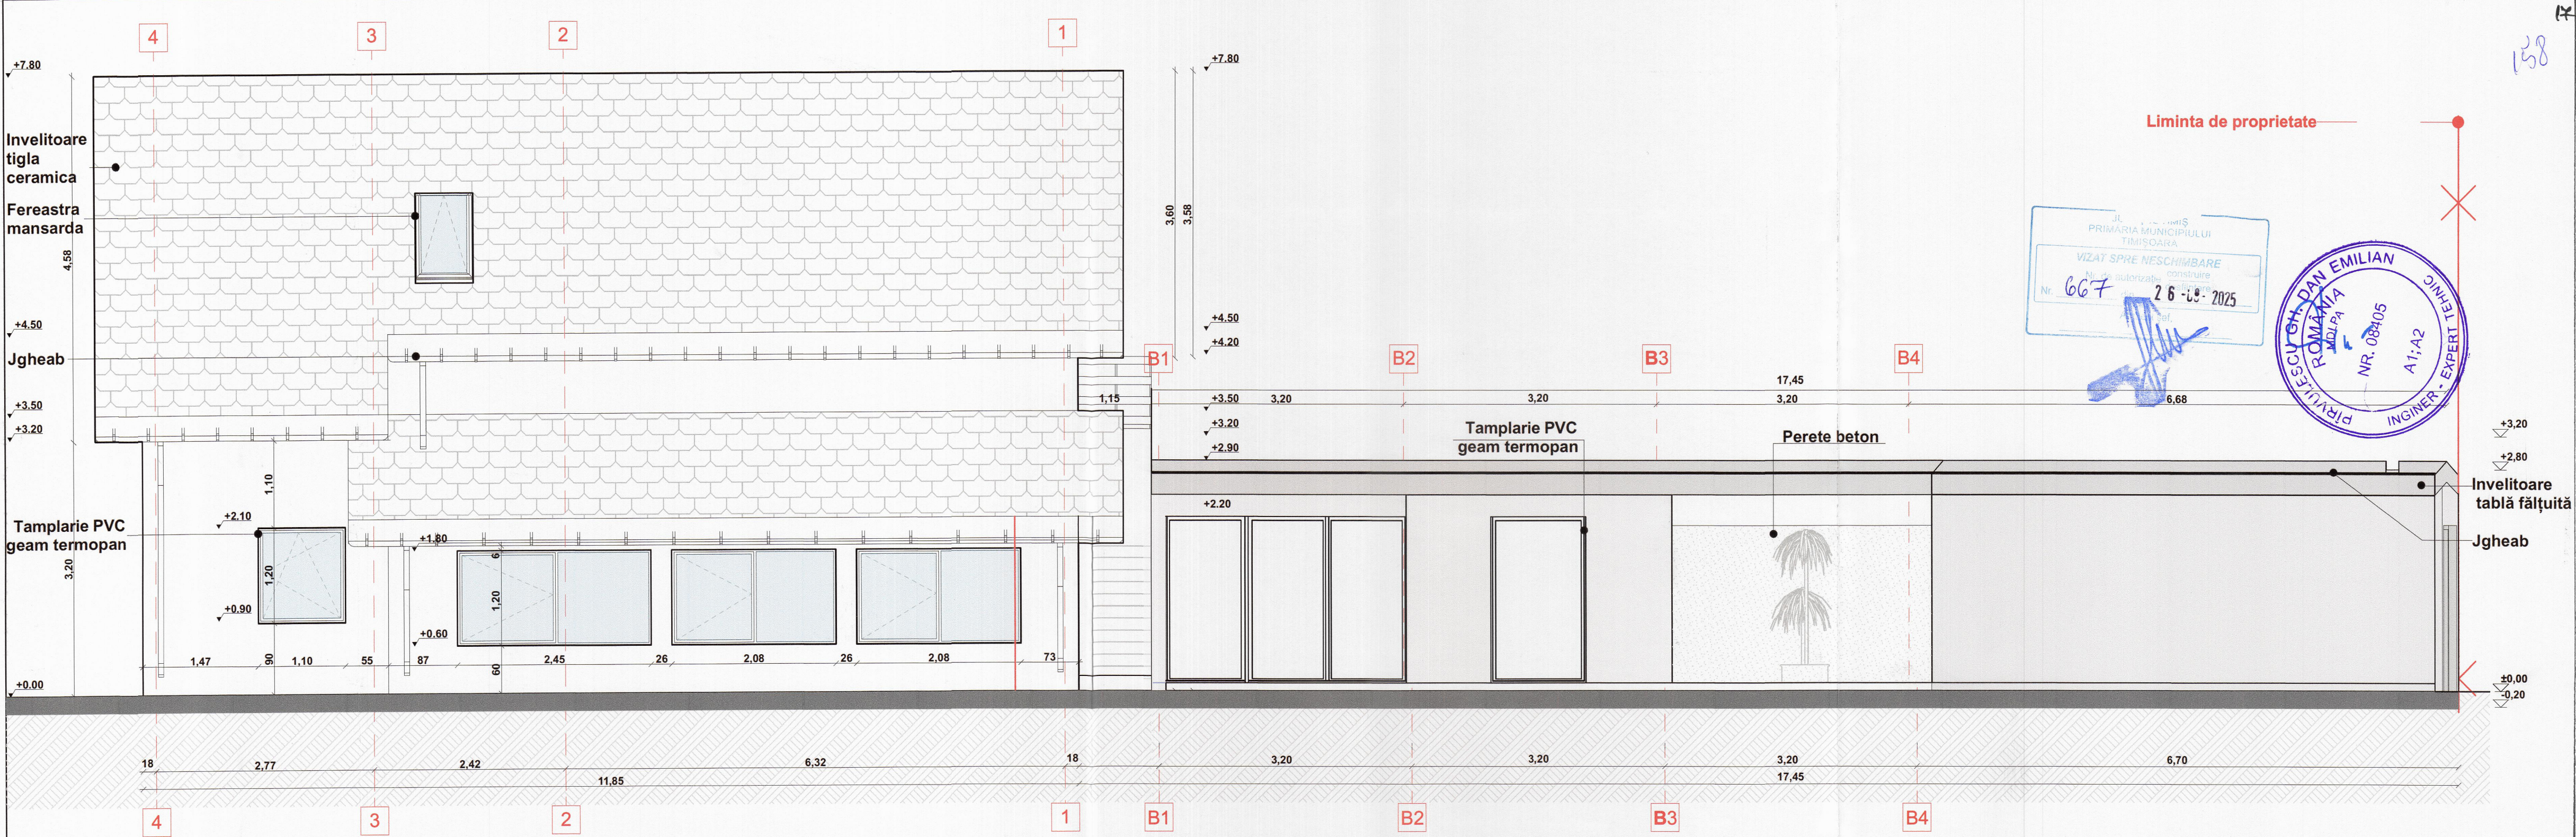

FATADAVEST PROPUȘ, Sc. 1:50

				stampă D-CONTEXT SRL		stampă D-CONTEXT SRL
				stampă D-CONTEXT SRL		stampă D-CONTEXT SRL
Verificator / expert	Nume	Semnatura	Cerinta	Referat / Expertiza Nr. / Data		
DC XS D-Context Studio		S.C. D-Context Studio S.R.L. Timișoara, str. Sorin Titea nr.11, Reg. Com. J5517782006 C.U.I. RO 18734492 Tel. 0256460404 E-mail: dcontext02@gmail.com		Beneficiar: Glasen Gertrude Municipiul Timișoara, Str. Horia, Nr. 86, jud. Timis		Proiect nr.: 14/2024
		Semnatura	Scara: 1:50	Titlu proiect: Construcții pentru locuințe „Demolare parțială și extindere”		Faza: D.T.A.C.
Self proiect	arh. Dragomir Dragan					
Proiectat	arh. Dragomir Dragan		Data: Noiembrie 2024	Titlu planșă: FATADA VEST PROPUȘ		Planșă nr.: A-17
Desenat	arh. Dragomir Dragan					