


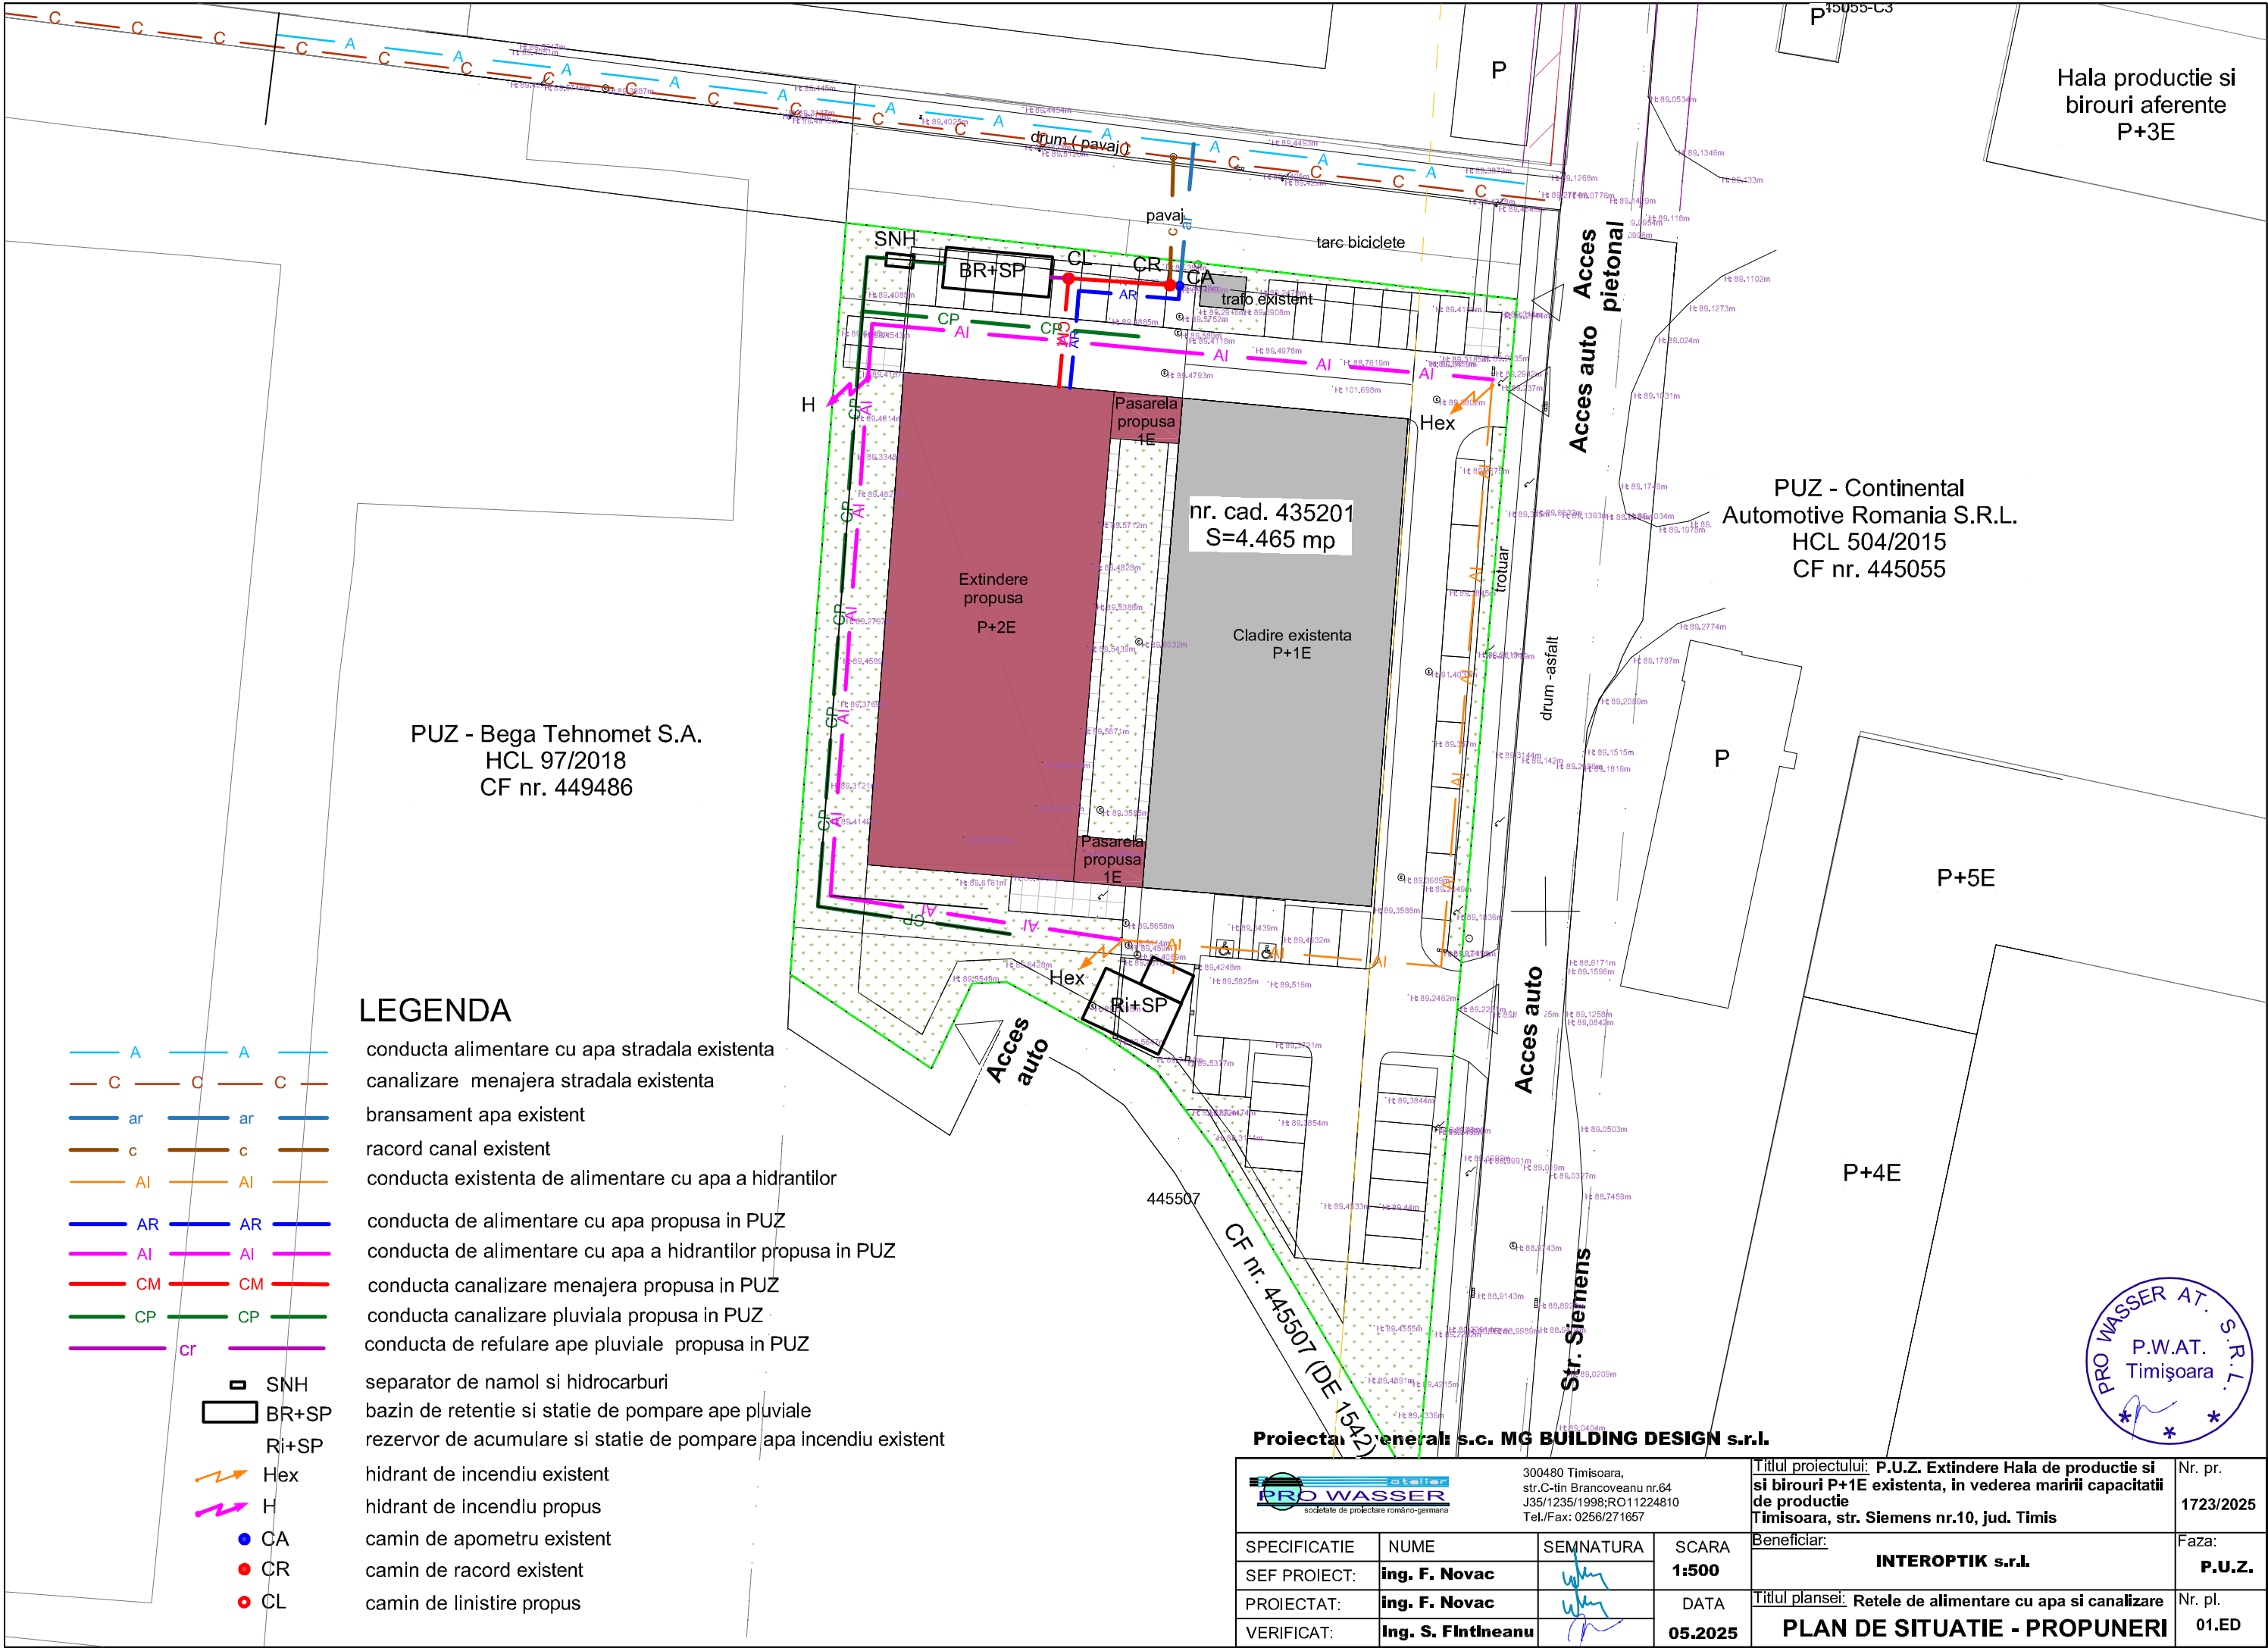

LEGENDA

- A

C

ar

c

AI

AR

AI

CM

CP

cr

SNH

BR+SP

Ri+SP

Hex

H

CA

CR

CL

conducta alimentare cu apa stradala existenta

canalizare menajera stradala existenta

bransament apa existent

racord canal existent

conducta existenta de alimentare cu apa a hidrantilor

conducta de alimentare cu apa propusa in PUZ

conducta de alimentare cu apa a hidrantilor propusa in PUZ

conducta canalizare menajera propusa in PUZ

conducta canalizare pluviala propusa in PUZ

conducta de refulare ape pluviale propusa in PUZ

separator de namol si hidrocarburi

bazin de retentie si statie de pompare ape pluviale

rezervor de acumulare si statie de pompare apa incendiu existent

hidrant de incendiu existent

hidrant de incendiu propus

camion de apometru existent

camion de racord existent

camion de linistire propus

Proiectant general: s.c. MG BUILDING DESIGN s.r.l.

PRO WASSER societate de proiectare româno-germană 300480 Timisoara, str.C-tin Brancoveanu nr.64 J35/1235/1998;RO11224810 Tel./Fax: 0256/271657				Titlul proiectului: P.U.Z. Extindere Hala de productie si si birouri P+1E existenta, in vederea maririi capacitatii de productie Timisoara, str. Siemens nr.10, jud. Timis		Nr. pr. 1723/2025
SPECIFICATIE	NUME	SEMNATURA	SCARA	Beneficiar:		Faza:
SEF PROIECT:	ing. F. Novac		1:500	INTEROPTIK s.r.l.		P.U.Z.
PROIECTAT:	ing. F. Novac		DATA	Titlul plansei: Rețele de alimentare cu apa si canalizare		Nr. pl.
VERIFICAT:	Ing. S. Flintneanu		05.2025	PLAN DE SITUATIE - PROPUNERI		01.ED

