


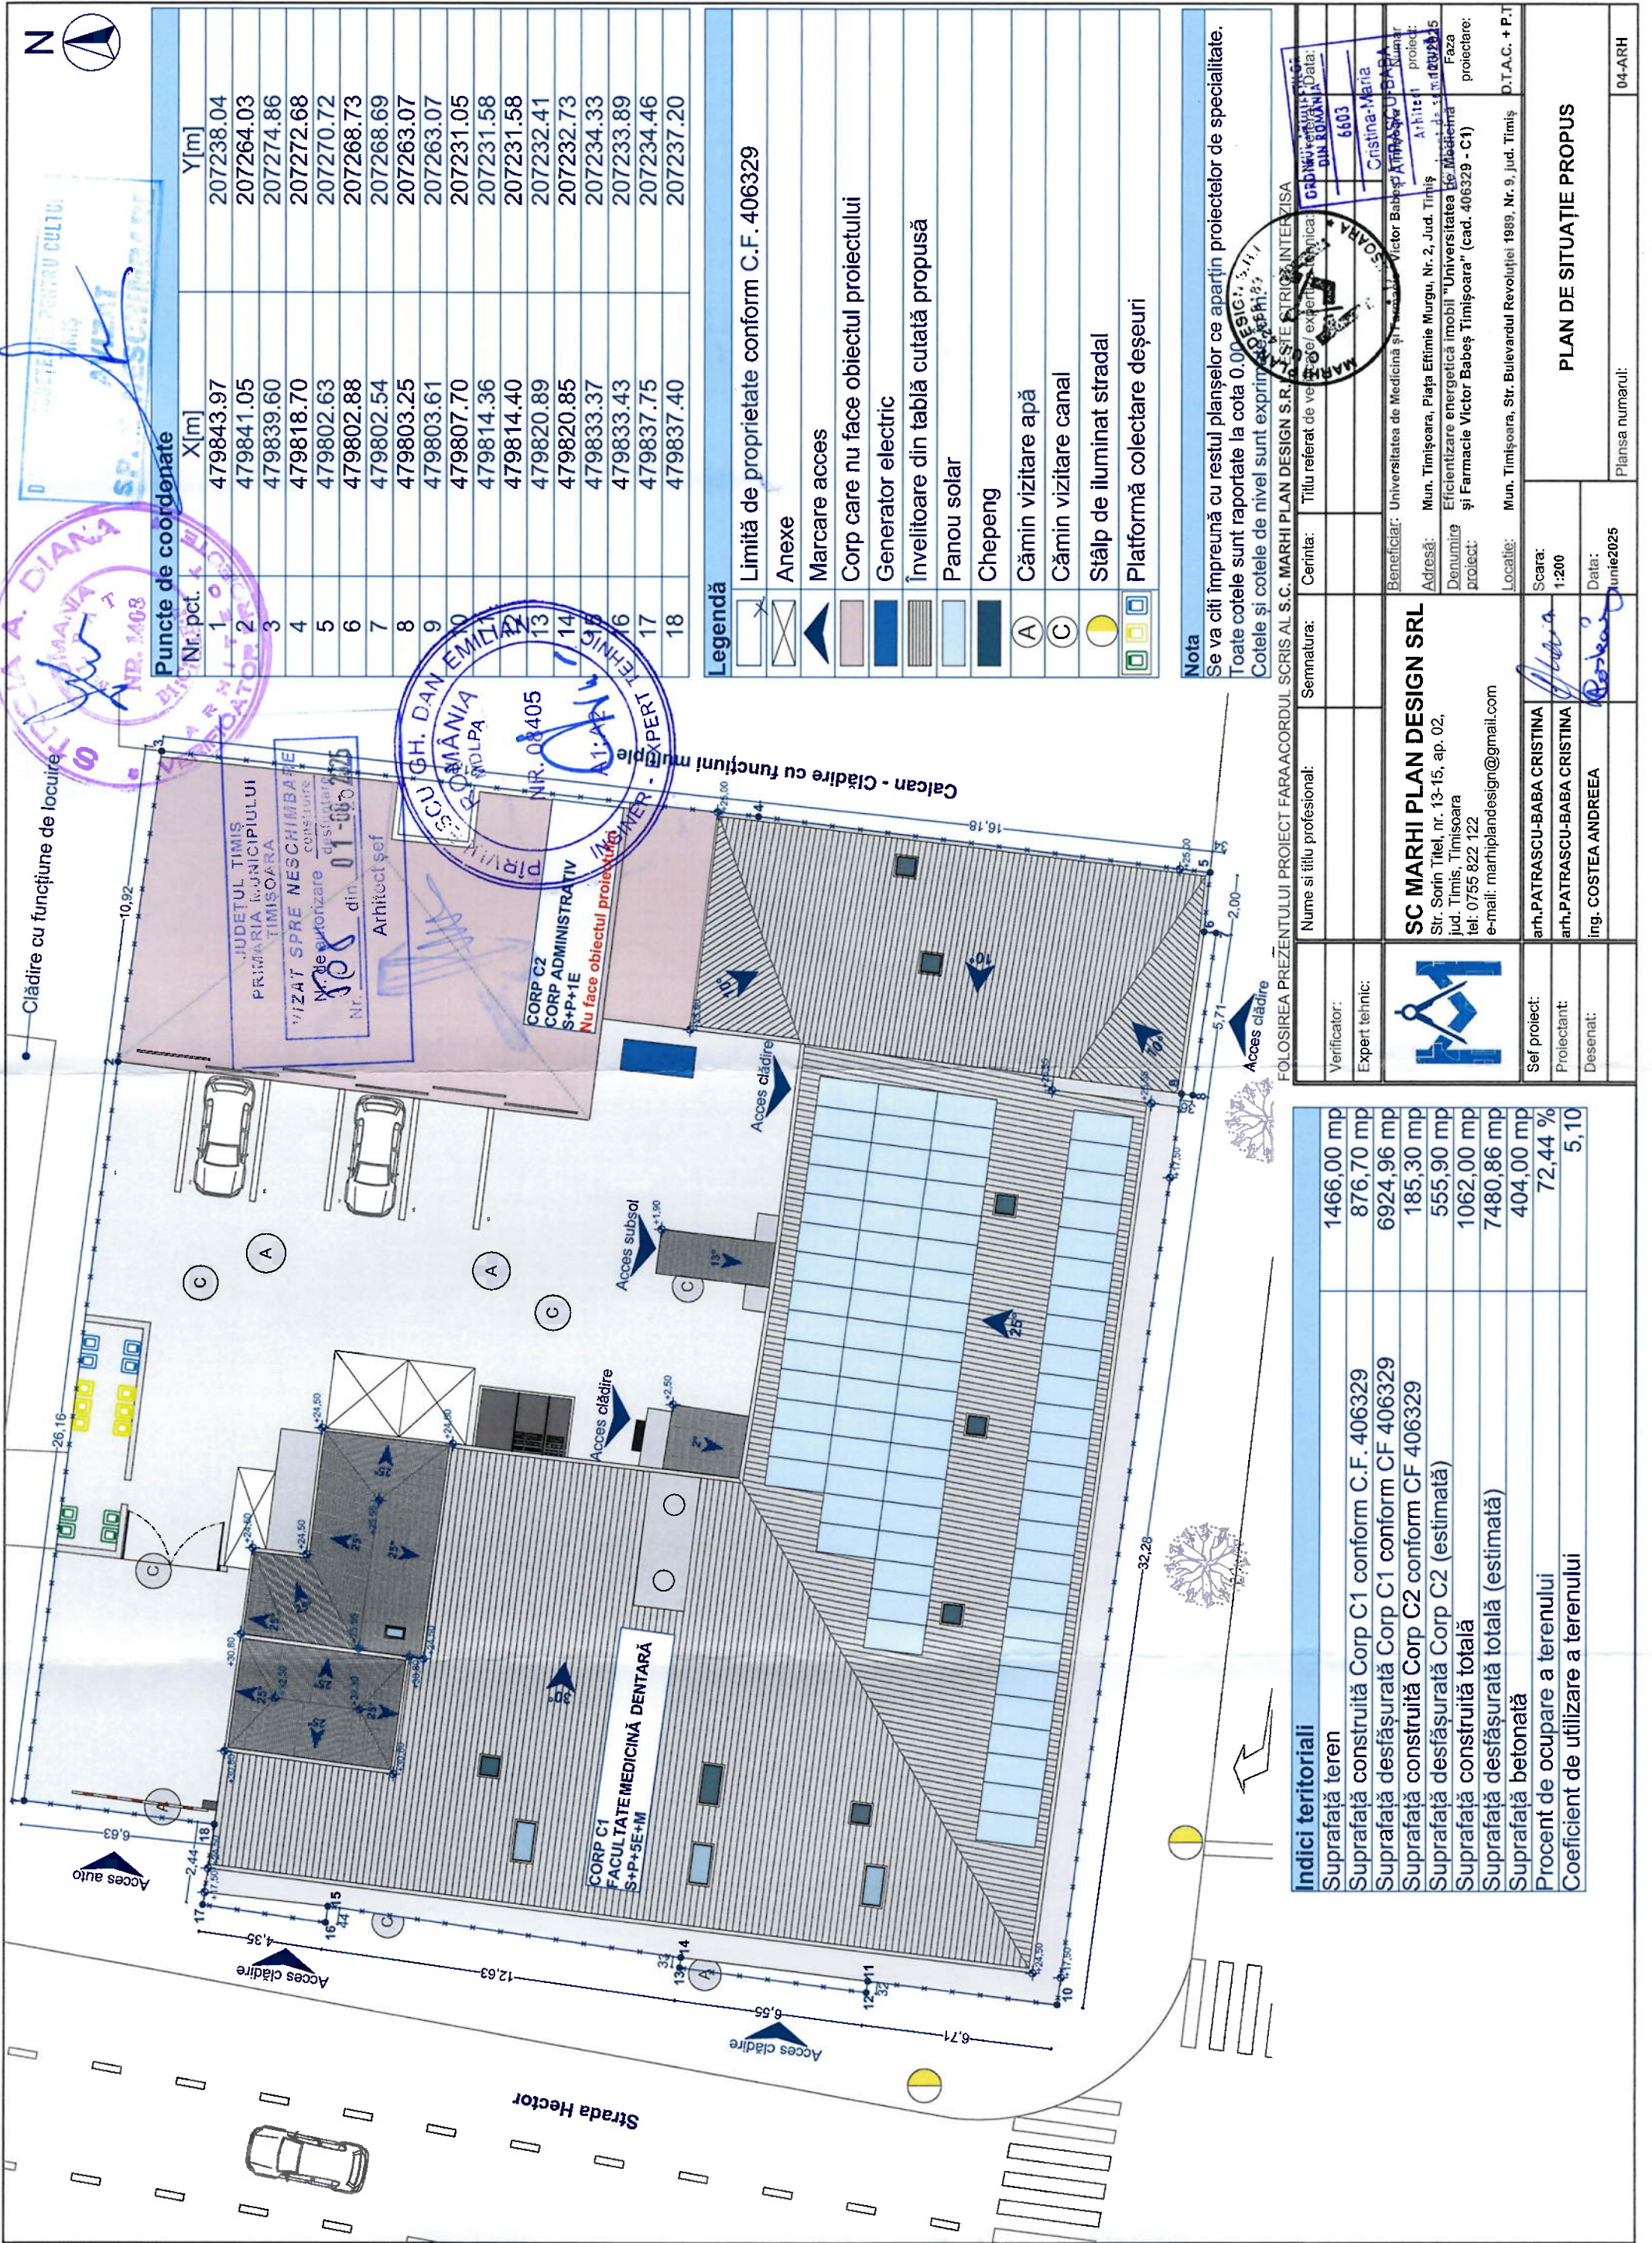

Puncte de coordonate		
Nr. pct.	X[m]	Y[m]
1	479843.97	207238.04
2	479841.05	207264.03
3	479839.60	207274.86
4	479818.70	207272.68
5	479802.63	207270.72
6	479802.88	207268.73
7	479802.54	207268.69
8	479803.25	207263.07
9	479803.61	207263.07
10	479807.70	207231.05
11	479814.36	207231.58
12	479814.40	207231.58
13	479820.89	207232.41
14	479820.85	207232.73
15	479833.37	207234.33
16	479833.43	207233.89
17	479837.75	207234.46
18	479837.40	207237.20

Legendă	
	Limită de proprietate conform C.F. 406329
	Anexe
	Marcare acces
	Corp care nu face obiectul proiectului
	Generator electric
	Învelitoare din tablă cutată propusă
	Panou solar
	Chepeng
	Cămin vizitare apă
	Cămin vizitare canal
	Stâlp de iluminat stradal
	Platformă colectare deșeuri

Nota
Se va citi împreună cu restul planșelor ce aparțin proiectelor de specialitate.
Toate cotele sunt raportate la cota 0.00 EȘIG.
Cotele și cotele de nivel sunt exprimate în metri.

Verificator:	Semnatura:	Cerinta:	Titlu referat de verificare
Expert tehnic:			
SC MARHI PLAN DESIGN SRL Str. Sorin Titel, nr. 13-15, ap. 02, Jud. Timis, Timisoara tel. 0755 822 122 e-mail: marhiplandesign@gmail.com			
Beneficiar: Universitatea de Medicina si Farmacie Victor Babes Timisoara			
Adresa: Mun. Timisoara, Piața Eftimie Murgu, Nr. 2, Jud. Timis			
Denumire proiect: Eficientizare energetică imobil "Universitatea de Medicina și Farmacie Victor Babes Timisoara" (cad. 406329 - C1)			
Locație: Mun. Timisoara, Str. Bulevardul Revoluției 1989, Nr. 9, Jud. Timis			
D.T.A.C. + P.T.			
Scara: 1:200			
Data: 10 iunie 2025			
PLAN DE SITUAȚIE PROPUȘ			
Plansa numărul: 04-ARH			

Indici teritorialii	
Suprafață teren	1466,00 mp
Suprafață construită Corp C1 conform C.F. 406329	876,70 mp
Suprafață desfășurată Corp C1 conform CF 406329	6924,96 mp
Suprafață construită Corp C2 conform CF 406329	185,30 mp
Suprafață desfășurată Corp C2 (estimată)	555,90 mp
Suprafață construită totală	1062,00 mp
Suprafață desfășurată totală (estimată)	7480,86 mp
Suprafață betonată	404,00 mp
Procent de ocupare a terenului	72,44 %
Coeficient de utilizare a terenului	5,10