


Legendă:

	A	Rețea alimentare cu apă din PEHD Ø100 mm, existentă
	CM	Rețea canalizare menajeră din PVC-KG D=300 mm, existentă
	G	Rețea gaze naturale, existentă
	CP	Instalație canalizare pluvială acoperiș din PVC-KG, propusă
	CP	Instalație canalizare pluvială platforme din PVC-KG, propusă
		Branșament apă din PEHD SDR17, propus
		Racord canalizare din PVC-KG, propus
		Racord gaze naturale din PEHD SDR11, propus
	SH	Separator hidrocarburi, propus
	BR	Bazin retenție ape pluviale, propus
	CBA	Cămin branșament apă, propus
	CRM	Cămin de vizitare menajer, propus
	CP	Cămin de vizitare pluvial platforme, propus
	CPA	Cămin de vizitare pluvial acoperiș, propus

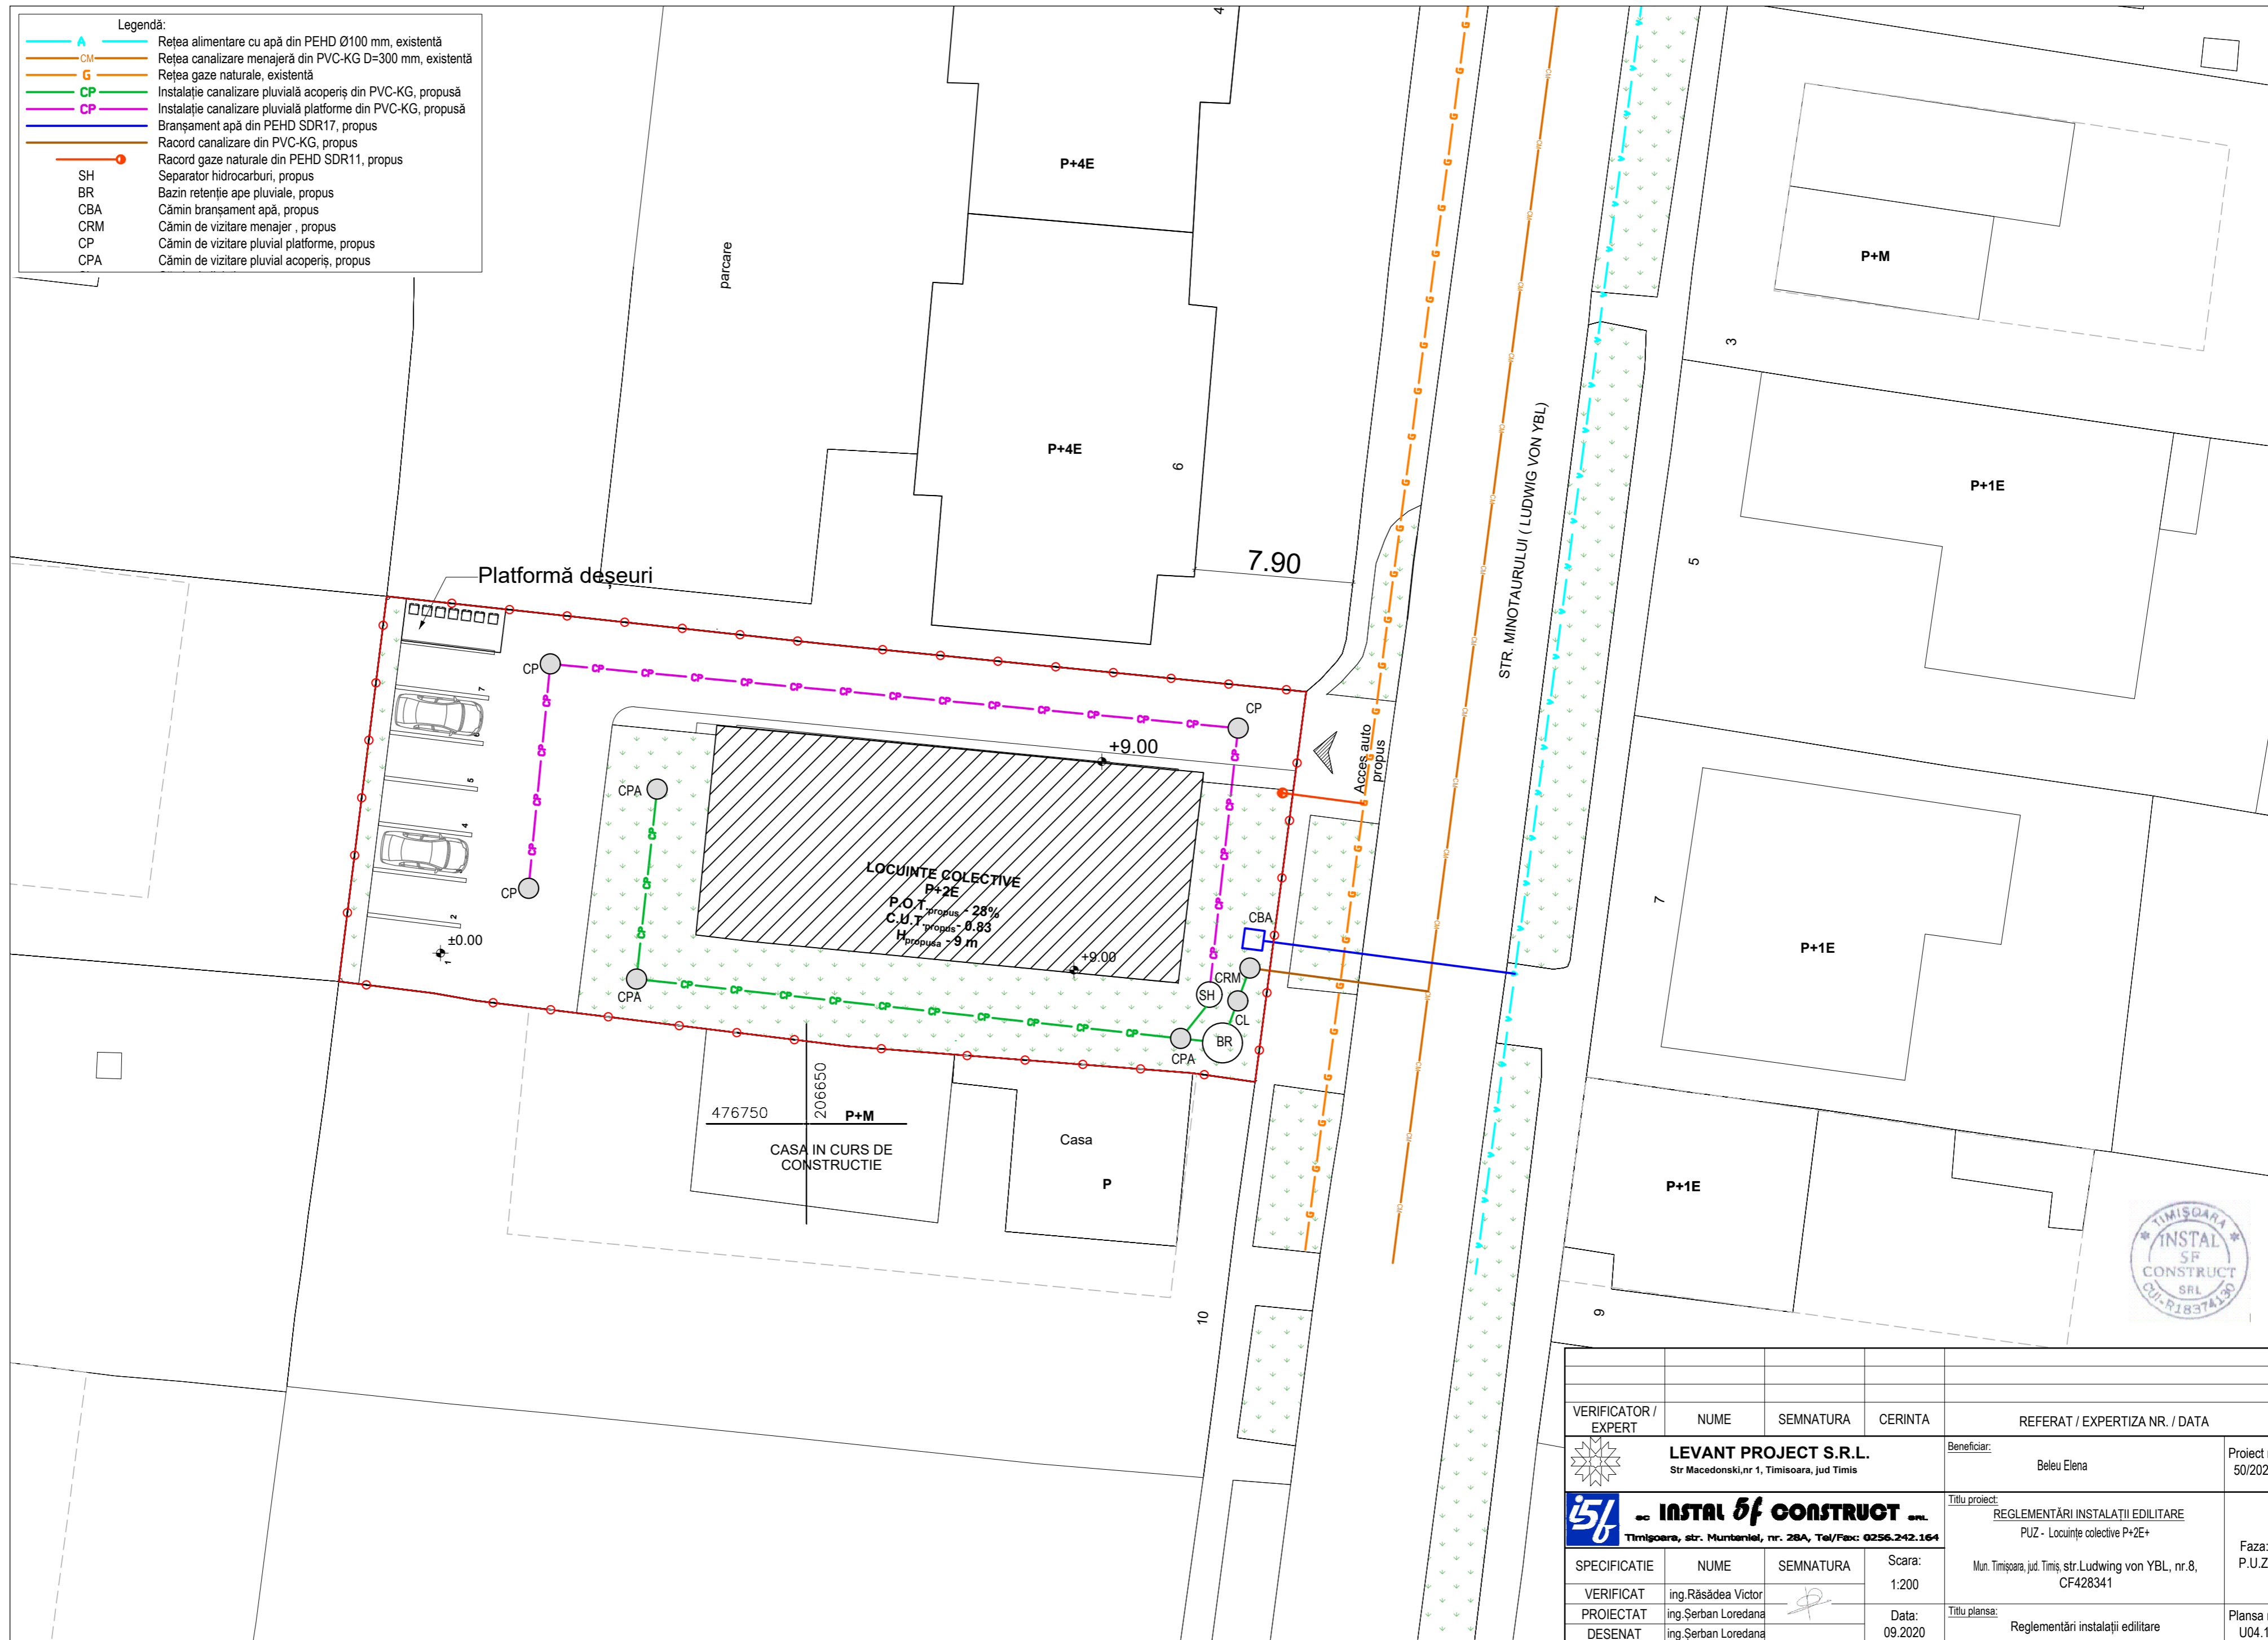

VERIFICATOR / EXPERT	NUME	SEMNATURA	CERINTA	REFERAT / EXPERTIZA NR. / DATA
	LEVANT PROJECT S.R.L. Str. Macedonski, nr. 1, Timisoara, Jud. Timis			Beneficiar: Beleu Elena
INSTAL SF CONSTRUCT SRL Timisoara, str. Murtaniei, nr. 28A, Tel/Fax: 0256.242.164				Proiect nr. 50/2020
SPECIFICATIE	NUME	SEMNATURA	Scara: 1:200	Titlu proiect: REGLEMENTĂRI INSTALAȚII EDILITARE PUZ - Locuințe colective P+2E+
VERIFICAT	ing. Răsădea Victor			Mun. Timișoara, jud. Timiș, str. Ludwig von YBL, nr. 8, CF428341
PROIECTAT	ing. Șerban Loredana		Data: 09.2020	Faza: P.U.Z.
DESENAT	ing. Șerban Loredana		Titlu planșă: Reglementări instalații edilitare	Planșa nr. U04.1