



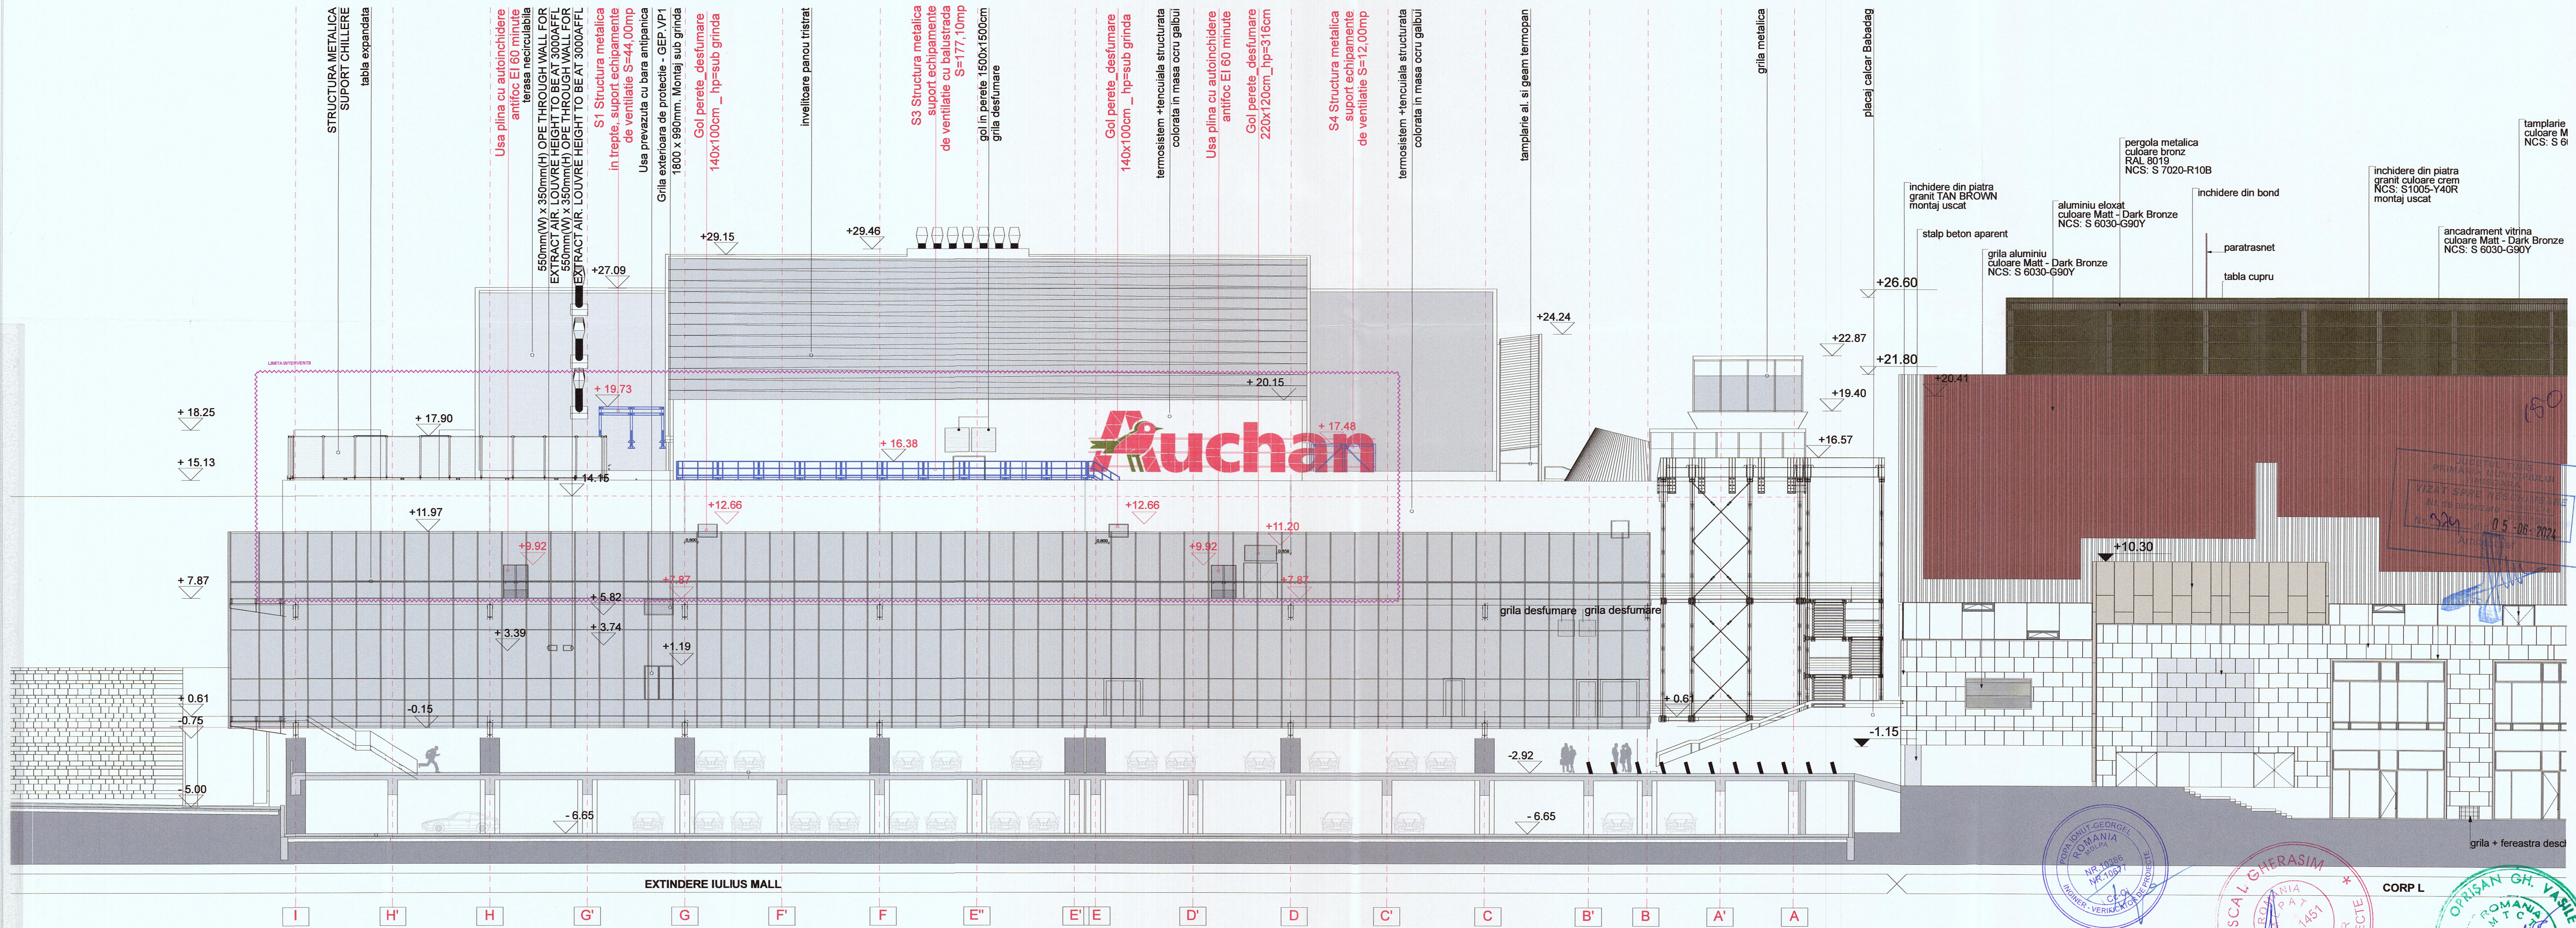

DETALIU FATADA VEST PROPUNERE SC 1:200

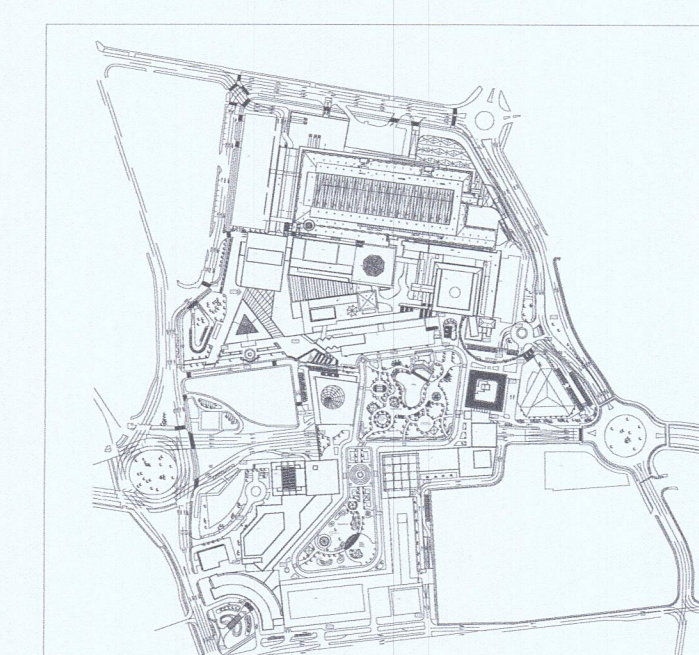

Revizia nr. / Data:	Obiectul reviziei:	Referat / Expertiza / Data:
Verificator / Expert:	Referat / Expertiza / Data:	Referat / Expertiza / Data:
BIROU INDIVIDUAL DE ARHITECTURA OPRISAN GY. KRISZTINA C.I.F. 26163923		
Sef proiect:	arh. Oprisan Krisztina	Scara:
Proiectat:	arh. Oprisan Krisztina	1:200
Desenat:	arh. Oprisan Krisztina	Data:
Verificator intern:	arh. Oprisan Krisztina	Apr.2024
Plansa: DETALIU FATADA VEST PROPUNERE Pl. nr.: A 18		

Beneficiar:
S.C. IULIUS MALL TIMISOARA S.R.L.
Amplasament:
PIATA CONSILIULUI EUROPEI, NR. 2, TIMISOARA
Proiect:
Conform AC Nr. 000011 din 22.01.2024:
"CONSTRUCTII PENTRU FUNCTIUNI MIXTE.
MODIFICARI INTERIOARE SI EXTERIOARE.
AMENAJARI SPATII COMERCIALE LA ETAJUL
CLADIRII"

Proiect nr.: 68/2024

Faza: D.T.A.C.