


Detalii profile transversale subtraversari obiective


STRUCTURA RUTIERA EXISTENTA

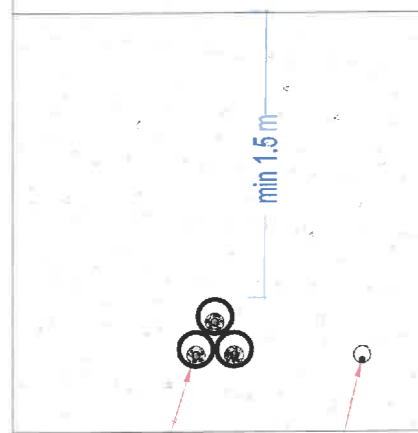

Cablu LES 110 kV in tub de protectie Dn=355

Cablu FO in tub de protectie Dn=110

CANAL

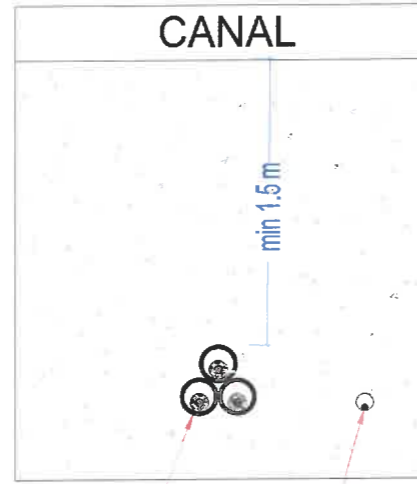

Cablu LES 110 kV in tub de protectie Dn=355

Cablu FO in tub de protectie Dn=110

- Tub protectie pentru LES 110 kV PEHD=355 mm
- LES 110 kV pozat în treflă
- Strat de pământ existent

Coordonate culoar LES 110kV - CF445872



Nr. Pct.	Coordonate puncte de contur		CF teren IE
	Y [m]	X [m]	
B1	233096.9560	490281.9720	445872
B2	233097.6440	490282.7460	
B3	233096.5560	490284.5710	
B4	233094.9390	490288.9440	
B5	233073.7590	490315.6340	
B6	233065.1970	490323.9780	
B7	233003.6370	490398.5500	
B8	232940.9280	490473.6630	
B9	232919.5190	490456.5320	
B10	232920.1430	490455.7510	
B11	232940.7880	490472.2710	
B12	233002.8680	490397.9120	
B13	233064.4610	490323.3000	
B14	233073.0150	490314.9620	
B15	233094.0370	490288.4710	
B16	233095.6500	490284.1660	

Suprafata ocupata = 274.00 mp

Coordonate culoar LES 110kV - CF448534

Nr. Pct.	Coordonate puncte de contur		CF teren IE
	Y [m]	X [m]	
A1	233104.2700	490269.6840	448534
A2	233104.5830	490271.1000	
A3	233097.6440	490282.7460	
A4	233096.9560	490281.9720	

Suprafata ocupata = 14.00 mp

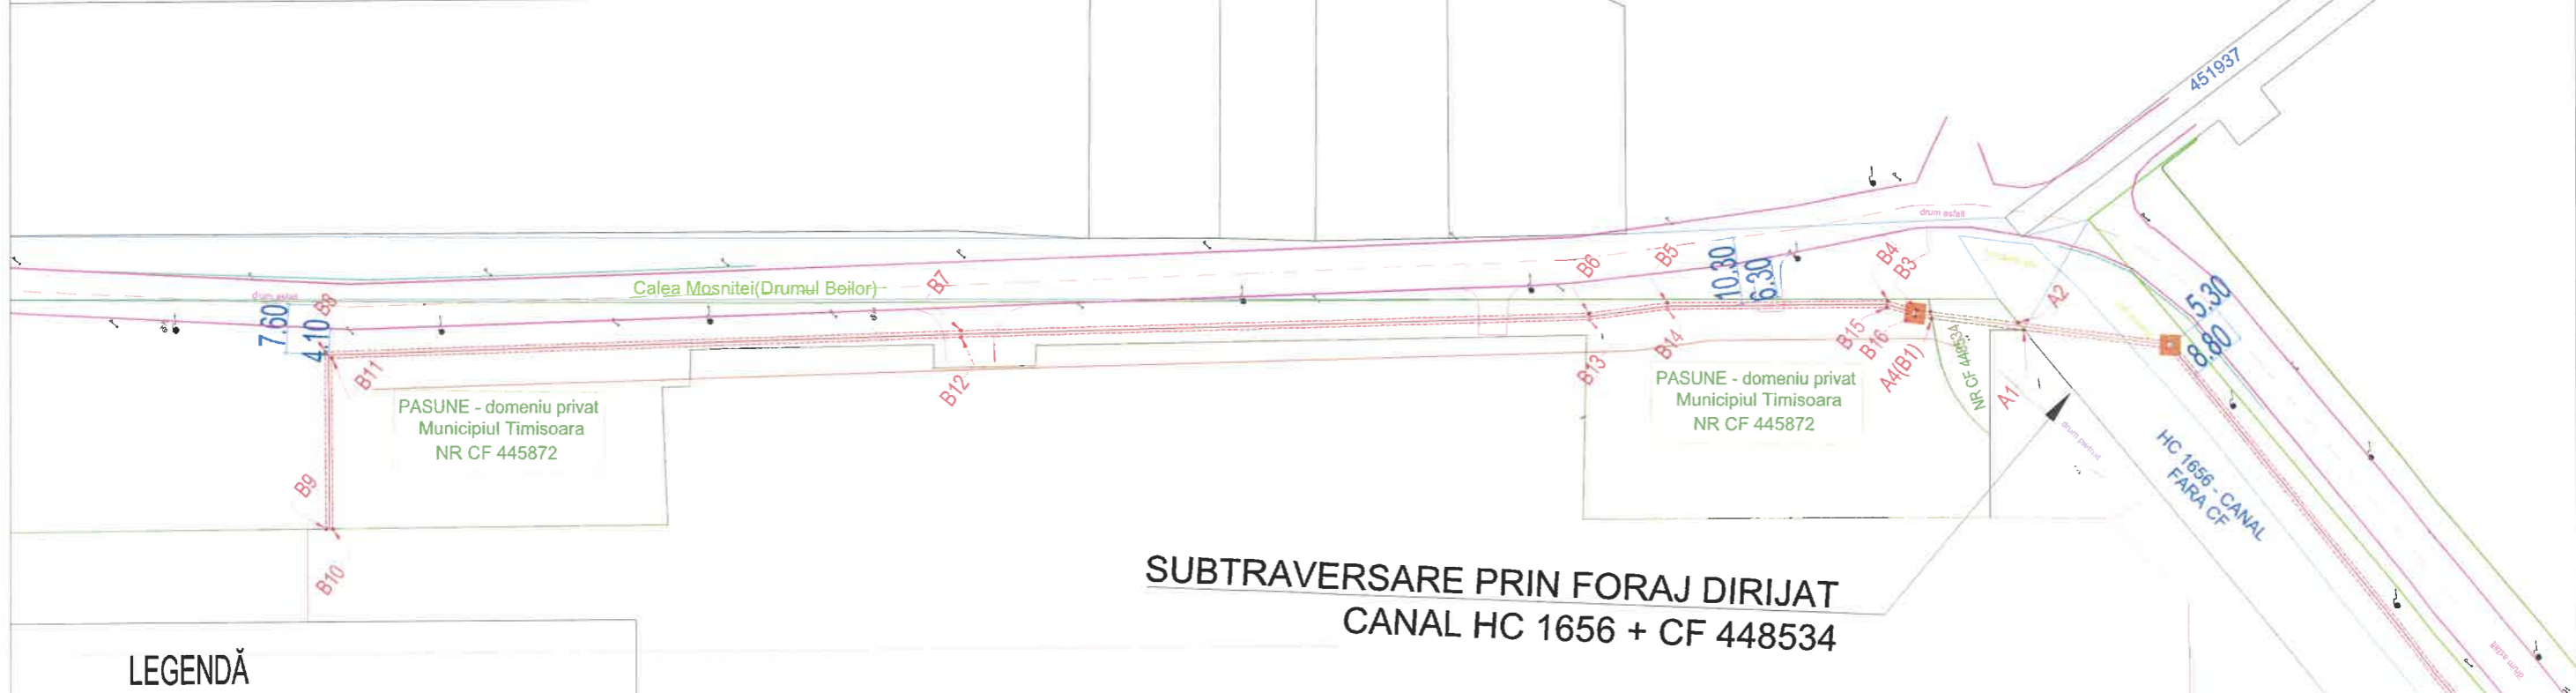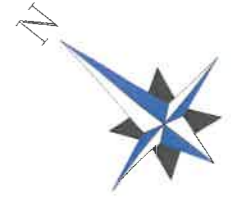

SUBTRAVERSARE PRIN FORAJ DIRIJAT CANAL HC 1656 + CF 448534

STATIA ELECTRICA DE TRANSFORMARE TIMISOARA

LEGENDĂ

- Limita drum fara CF
- Margine drum pietruit
- Margine parte carosabilă
- Cablu electric (linii electrice subterane LES de 110 kv)
- Limita teren pozare cablu 110kV
- Traseu cablu-subtraversare
- Camin de tragere cablu
- Limită TEREN - DOMENIU PUBLIC
- Limită CF drum
- Canal

REPRODUCEREA, IMPRUMUTAREA SAU EXPUNEREA ACESTUI DOCUMENT, PRECUM SI TRANSMITEREA INFORMATIILOR CONTINUTE ESTE PERMISA NUMAI IN CONDITIILE STIPULATE IN CONTRACT. UTILIZAREA EXTRA-CONTRACTUALA NECESITA ACORDUL SCRIS AL 4P RENEWABLES S.R.L.

IT IS ALLOWED TO REPRODUCE, BORROW OR EXHIBIT THIS DOCUMENT AS WELL AS TO TRANSMIT THE INCLUDED INFORMATION ONLY IN COMPLIANCE WITH THE CONDITIONS STIPULATED WITHIN THE CONTRACT. THE EXTRA-CONTRACT USE OF THIS DOCUMENT NEEDS THE WRITTEN APPROVAL OF 4P RENEWABLES S.R.L.

Intocmit Ing. Milca A.	Verificat Ing. Milca A.	Aprobat Ciuca M.	Data 27.11.2024	Format A3
Denumire lucrare Obtinere avize			Faza DTAC	
Denumire document PARC FOTOVOLTAIC CHEVERESU MARE, JUDETUL TIMIS RACORD CABLU 110kV - DETALIU TRASEU LES PE TERENURI NC448534 SI NC445872			Revizia 0	
Scara 1:1000		Cod document ANEXA 1		Plansa 1/1



4P RENEWABLES S.R.L.
office@4p-renewables.com; www.4prenewables.com