


LOCURI PARCARE - 66 locuri

- 55 locuri in subsol
- 11 locuri suprateran

NECESAR LOCURI PARCARE - 55

- apartamente - 52 locuri
- spatiu comercial - 3 locuri

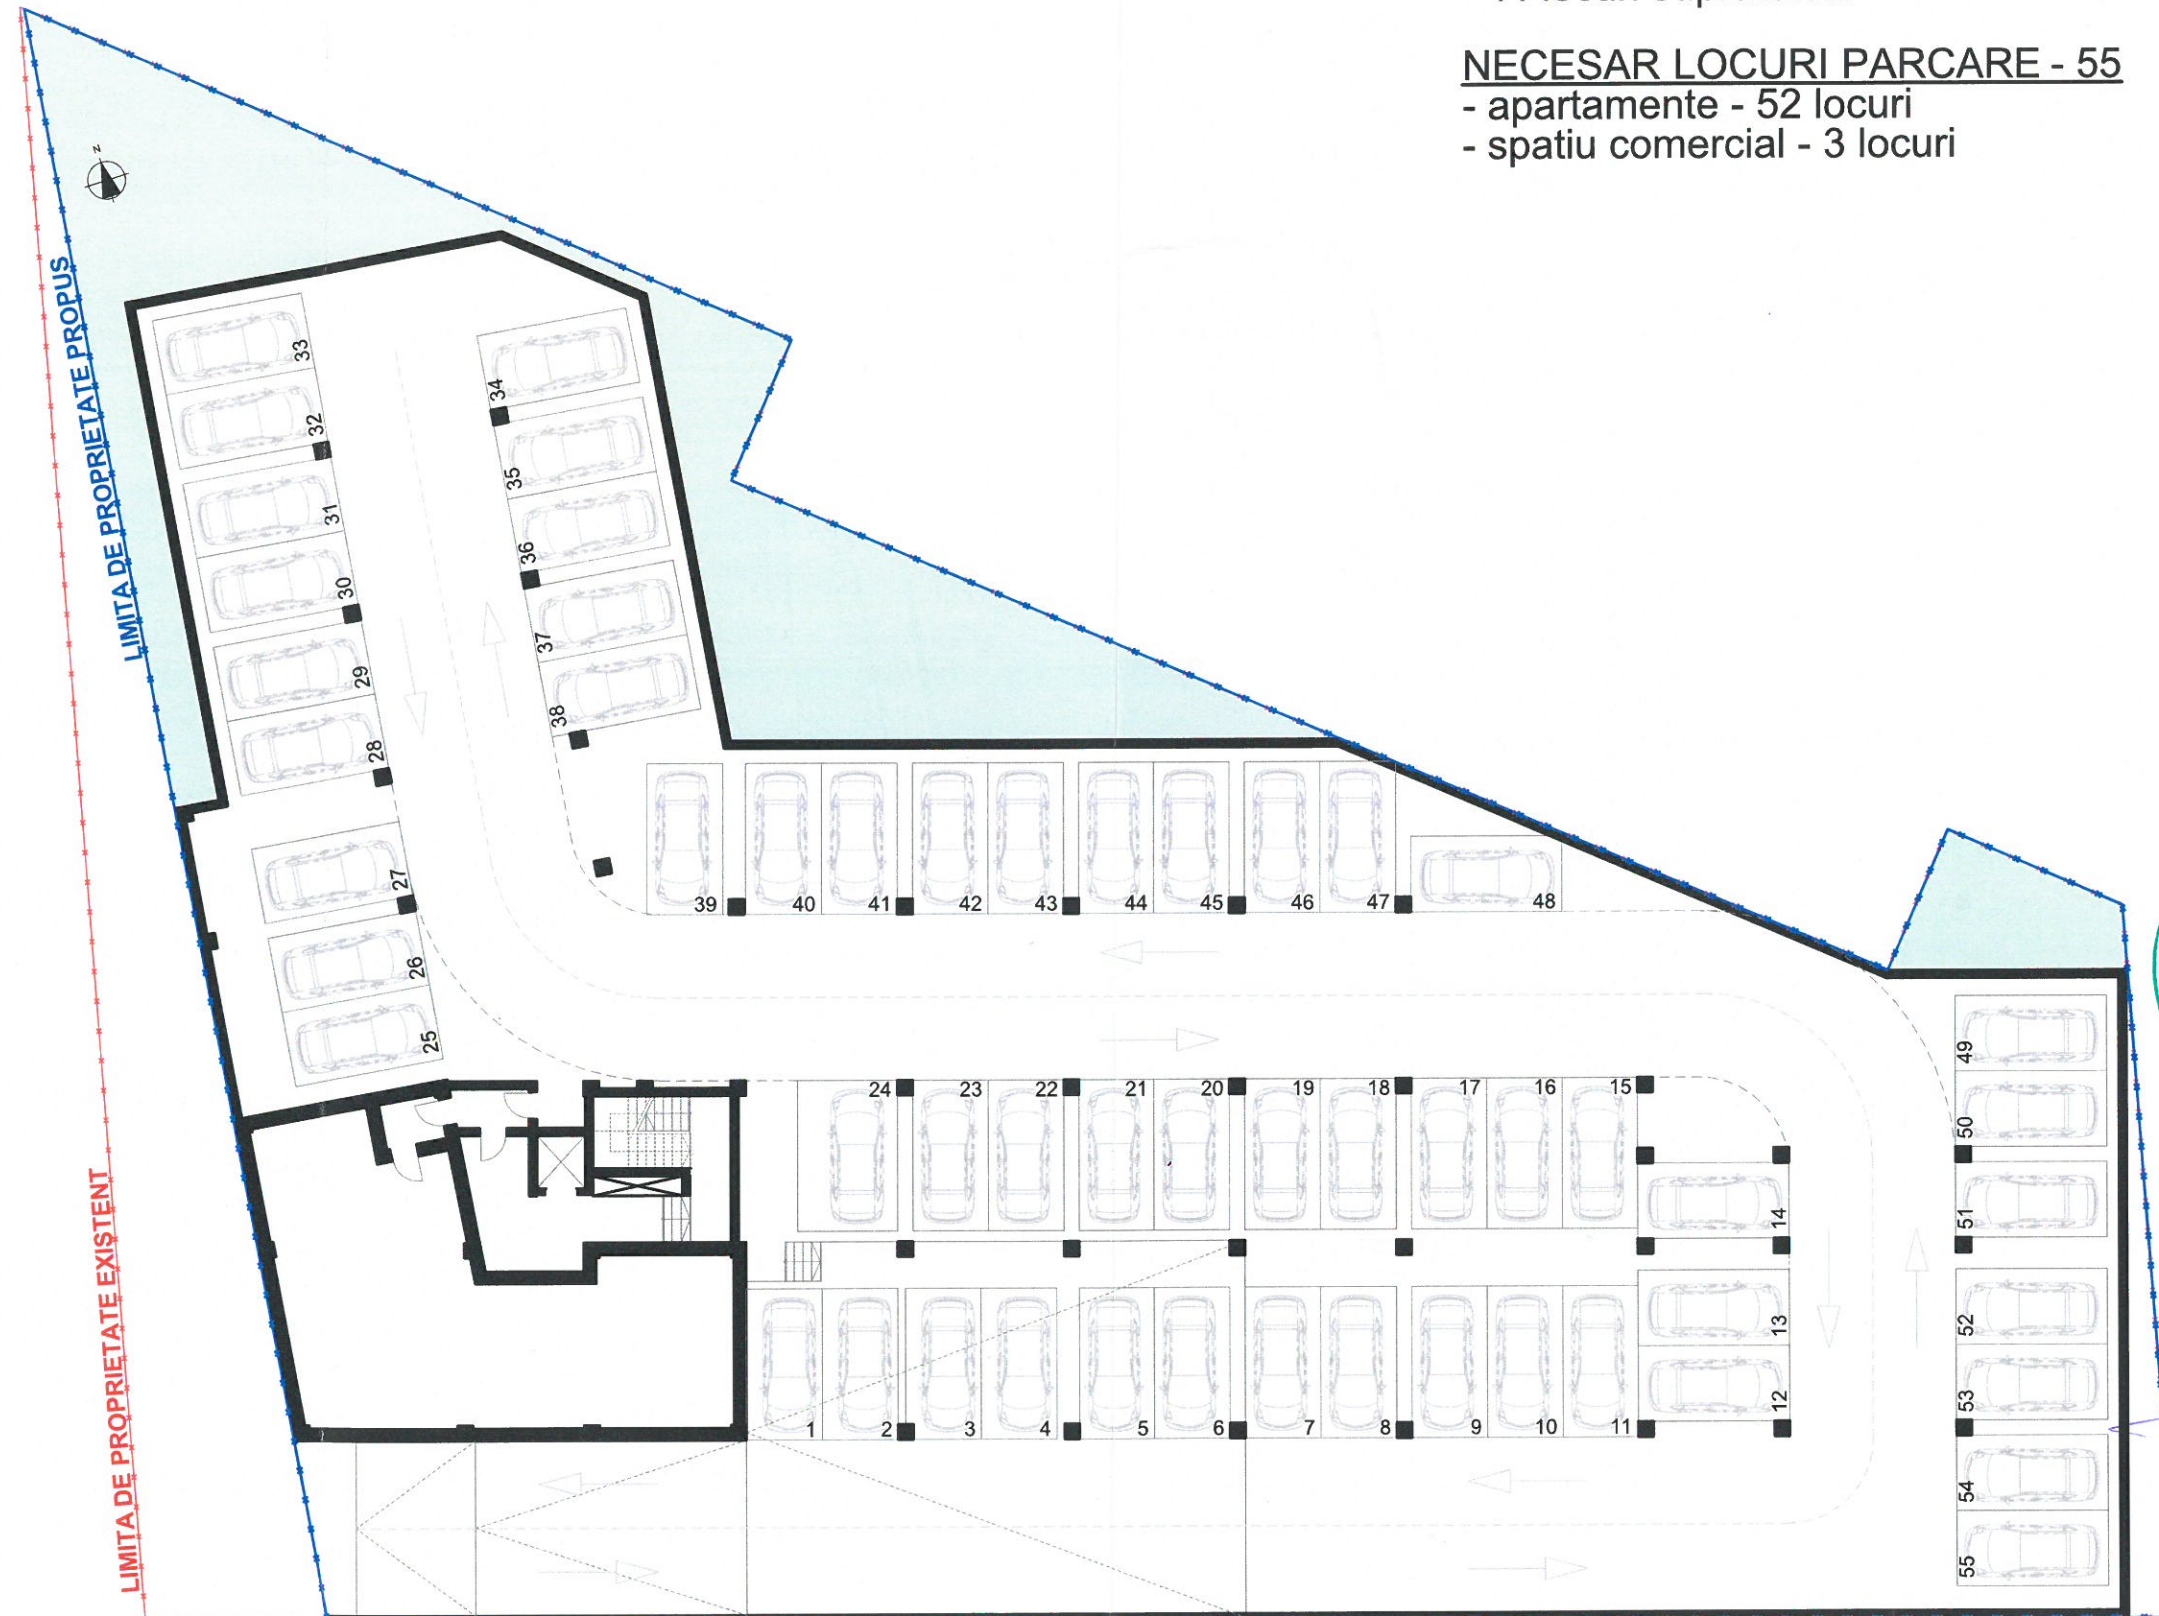

UNIVERSITATEA DE ARHITECTURA
DIN ROMANIA
5401
Ciprian-Nicolae
RACASAN
Arhitect

PLAN SUBSOL PROPUȘ

expert					
verificator					
verificator/ expert	nume	semnatura	cerinta	referat/expertiza nr./data	
				beneficiar:	JABRI RESIDENCE SRL
S.C. ATELIER RGS S.R.L. tel. +40 722 896868 Timisoara, Bv. Regele Carol I, nr.10, ap. 9B				titlu proiect:	PUZ - LOCUINTE COLECTIVE SI FUNCTIUNI COMPLEMENTARE IN REGIM S(D)+P+6E
specificatie	nume	semnatura	scara:	amplasament:	faza:
sef proiect:	arh. Suci Alideia		1:250	Timisoara, jud. Timis, str. Legumiculturii, nr. 1A, CF 443120, nr.cad. 443120	P.U.Z.
proiectat:	arh. Ciprian Racasan				
	arh. Radu Gal				
desenat:	arh. Radu Gal		data: 12/2023	titlu plansa: PROPUNERE DE MOBILARE - PARCARE SUBTERANA	plansa nr.: U.06.4