## SCHEMĂ CIRCULAȚII RUTIERE

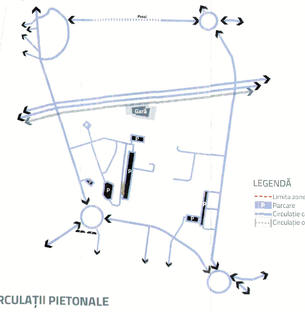


LEGENDĂ
- Limita zonei de studiu
- Parcare
- Circulație carosabilă
- Circulație ocazional carosabilă

## SCHEMĂ CIRCULAȚII PIETONALE

LEGENDĂ
- Limita zonei de studiu
- Circulație pietonală
- Zone pietonale cu diverse activități
- Circulație ocazional carosabilă

## SCHEMĂ CIRCULAȚIE VELO

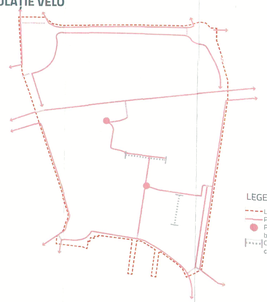

LEGENDĂ
- Limita zonei de studiu
- Piste velo
- Puncte de incărcat biciclete
- Circulație ocazional carosabilă

## PROFILE STRADALE PROPUSE

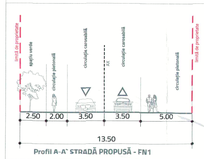


Profil A-A' STRADĂ PROPUSĂ - FN1

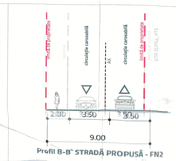


Profil B-B' STRADĂ PROPUSĂ - FN2

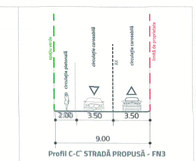


Profil C-C' STRADĂ PROPUSĂ - FN3

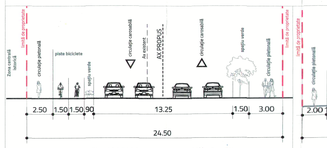


Profil D-D' REORGANIZARE PROPUSĂ - Str. Oituz

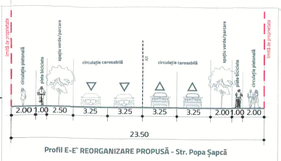


Profil E-E' REORGANIZARE PROPUSĂ - Str. Popa Șapcă

Profil F-F' REORGANIZARE PROPUSĂ - Str. Aristide Demetriade

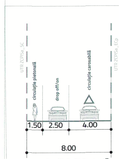


Profil G-G' STRADĂ DROP ON/OFF - DO. 1

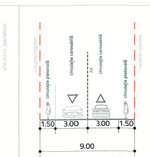


Profil H-H' STRADĂ DE ACCES PROPUSĂ - AR. 1

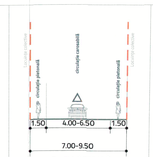


Profil I-I' STRADĂ DE ACCES PROPUSĂ - AR. 2

Profil J-J' STRADĂ DE ACCES PROPUSĂ - AR. 3

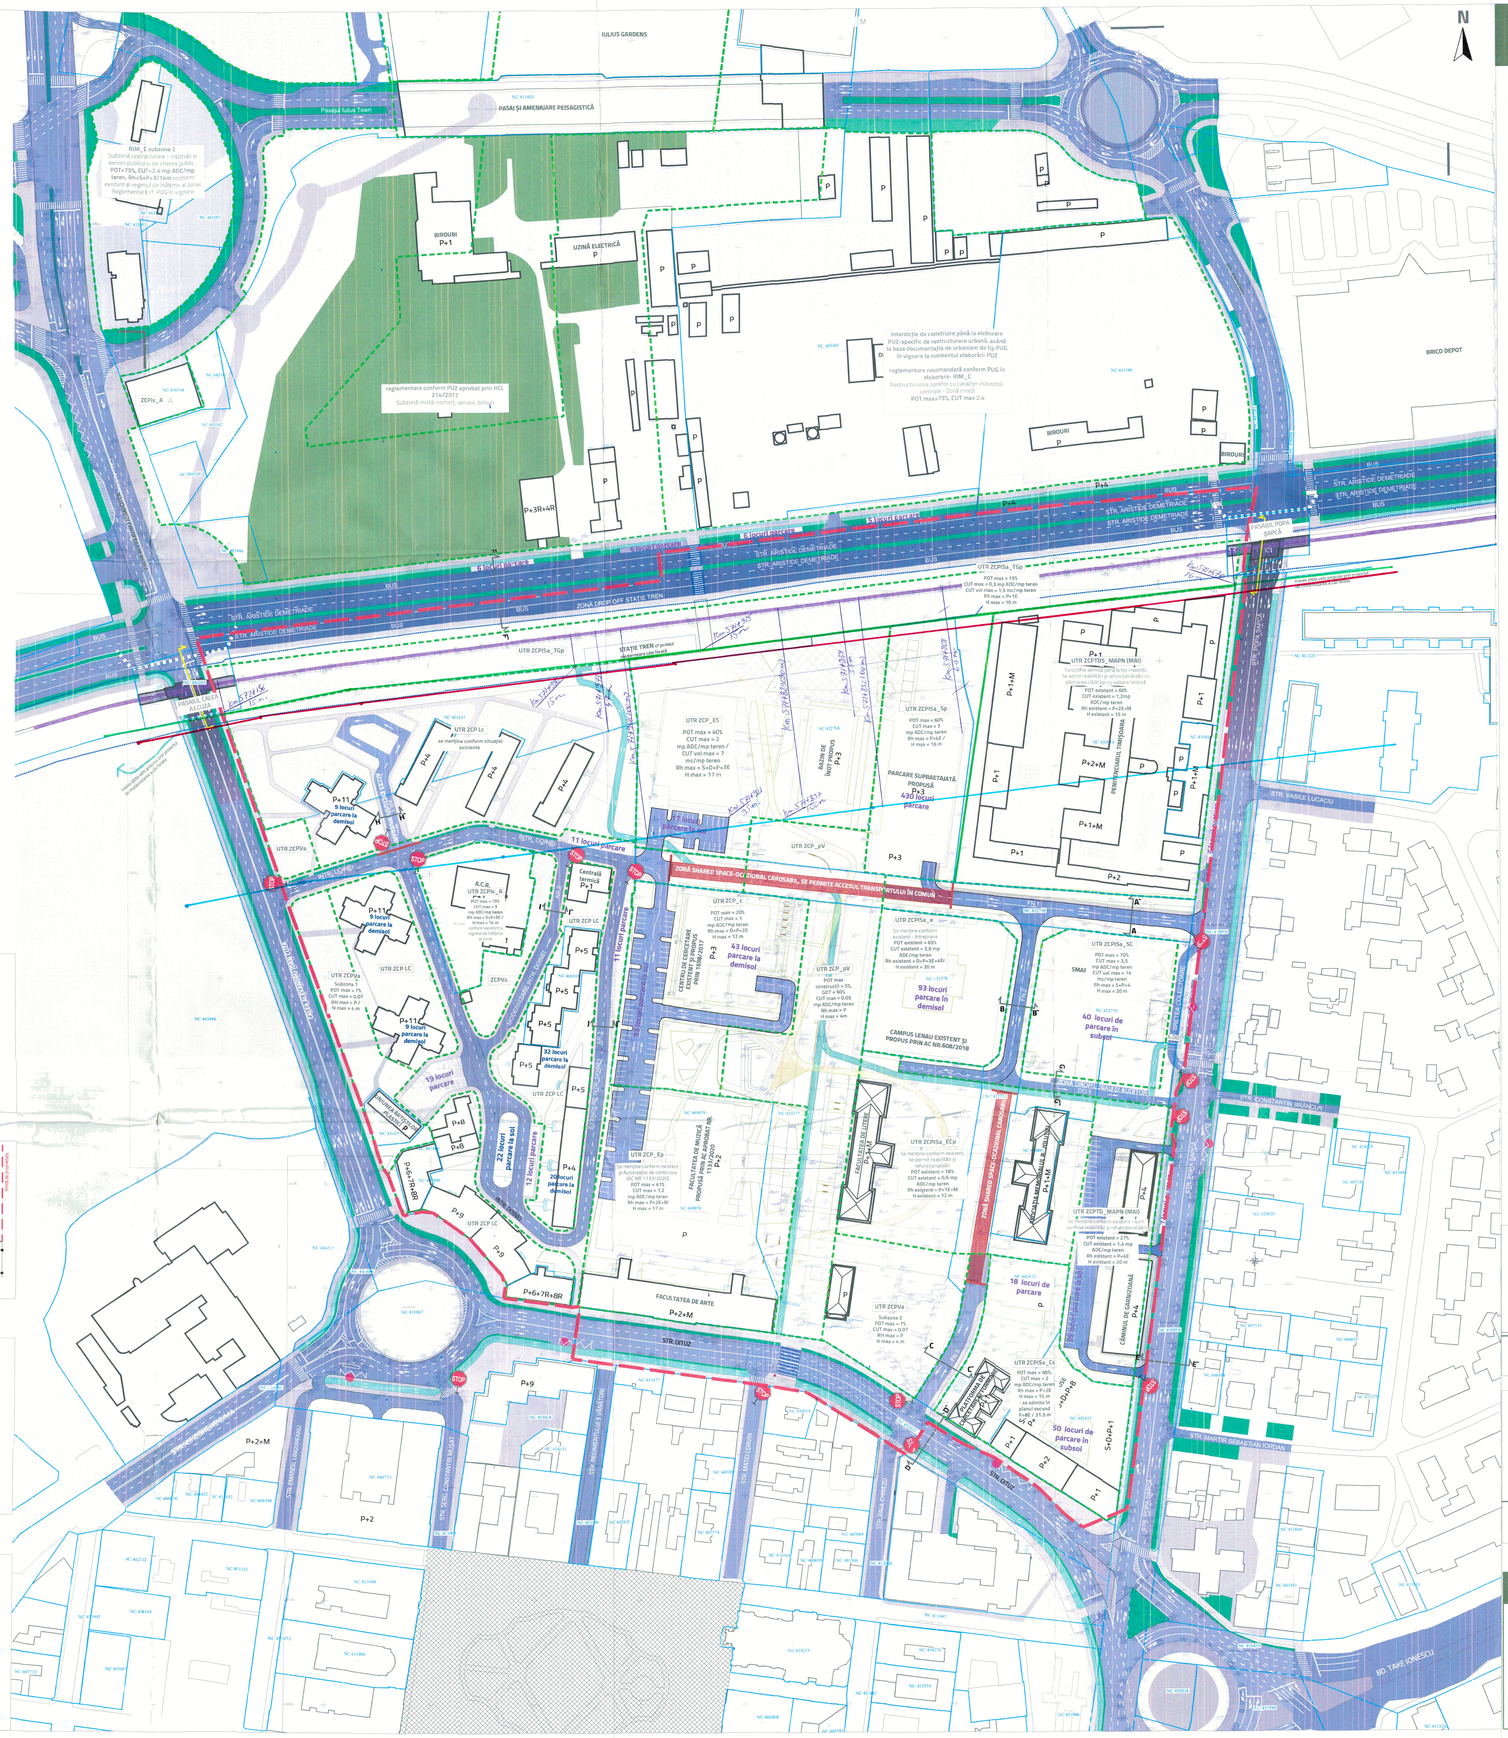


# P.U.Z. „ZONA OITUZ-POPA ȘAPCĂ ȘI CONCEPT AMENAJARE DOMENIU PUBLIC" ȘI REGULAMENT LOCAL DE URBANISM AFERENT P.U.Z.

## LEGENDĂ

### LIMITE
- LIMITĂ DE STUDIU P.U.Z.
- LIMITĂ CE A GENERAT P.U.Z. - IMPLEMENTARE
- LIMITE IMOBILE INTABULATE ÎN BAZA DE DATE ETERRA
- LIMITE CLĂDIRI
- CLĂDIRI ÎN CURS DE CONSTRUIRE
- LIMITE UTR-URI PROPUSE
- AMPRIZA CALE FERATĂ cf. proiect de modernizare a căii ferate

### CIRCULAȚII ȘI TRANSPORT
- LINII ȘI ZONĂ CF
- PASAJE RUTIERE
- CIRCULAȚIE CAROSABILĂ
- SHARED SPACE - SEGMENT OCAZIONAL-CAROSABIL PROPUS
- CIRCULAȚII PIETONALE
- PARCĂRI
- ZONE PIETONALE CU FOLOSINȚĂ PUBLICĂ
- ZONE MINERALIZATE DE INCINTĂ
- PISTE VELO
- CONTINUITATE TRASEU PISTE VELO PROPUSE PRIN PROIECTUL DE MODERNIZARE A CĂII FERATE
- STAȚII DE AUTOBUZ
- SUBTRAVERSARE PIETONALĂ
- TRECERI DE PIETONI AMENAJATE LA NIVELUL PIETONALULUI
- TRONSON DE STRADĂ PE CARE SE PROPUNE TRATAREA DIFERENȚIATĂ A PĂRȚII CAROSABILE, ÎN VEDEREA REDUCERII VITEZEI DE DEPLASARE PE ACEST TRONSON

### FOND CONSTRUIT
- CONSTRUCȚII

### SPAȚII VERZI
- PLANTAȚII DE ALINIAMENT
- SPAȚII VERZI PROPUS/EXISTENT

- Zonă cadastrală CFR
- Zonă de siguranță CFR
- Zonă de protecție CFR

Ex 2 ompl
15 01 2024

LIMITA ZONEI CADASTRALE

LIMITA ZONĂ DE SIGURANȚĂ

LIMITA ZONA DE PROTECȚIE

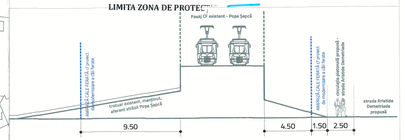


Secțiune zona pasaj CF Popa Șapcă

VIZAT SPRE NESCHIMBARE

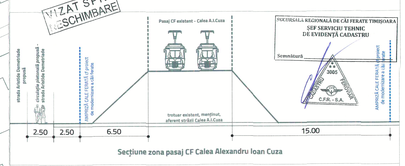


Secțiune zona pasaj CF Calea Alexandru Ioan Cuza

PREFECTURA REGIONALĂ DE CĂI FERATE TIMIȘOARA
SEF SERVICIU TEHNIC DE EVIDENȚA CADASTRU
Semnătura
C.F.R. - S.A.

| | |
|---|---|
| ELABORATOR PUZ<br>AGORAPOLIS SRL | agora polis |
| ȘEF PROJECT<br>urb. Mihaela PUȘNAVA | |
| EȘIPĂ PROIECTARE<br>urb. Mihaela PUȘNAVA<br>urb. Laura BALINT<br>urb. peis. Paula Silvia Pătrașcu<br>urb. peis. Alexandra-Maria Iarcă | |
| BENEFICIAR<br>PRIMĂRIA MUNICIPIULUI TIMIȘOARA | |
| DENUMIRE și NR. PROIECT<br>P.U.Z. „ZONA OITUZ-POPA ȘAPCĂ ȘI CONCEPT DE AMENAJARE DOMENIU PUBLIC" ȘI REGULAMENT LOCAL DE URBANISM - PROIECT NR. 53/2022 | |
| AMPLASAMENT<br>TERENUL DELIMITAT DE STR. ARISTIDE DEMETRIADE, STR. POPA ȘAPCĂ, STR. OITUZ ȘI CALEA A.I. CUZA | |
| TITLU PLANȘĂ<br>CIRCULAȚII PROPUSE | |

| FAZA | DATA | NR. PLANȘĂ | SCARA |
|---|---|---|---|
| P.U.Z. PRELIMINAR | 2024 | PL5 | 1:1000 |