
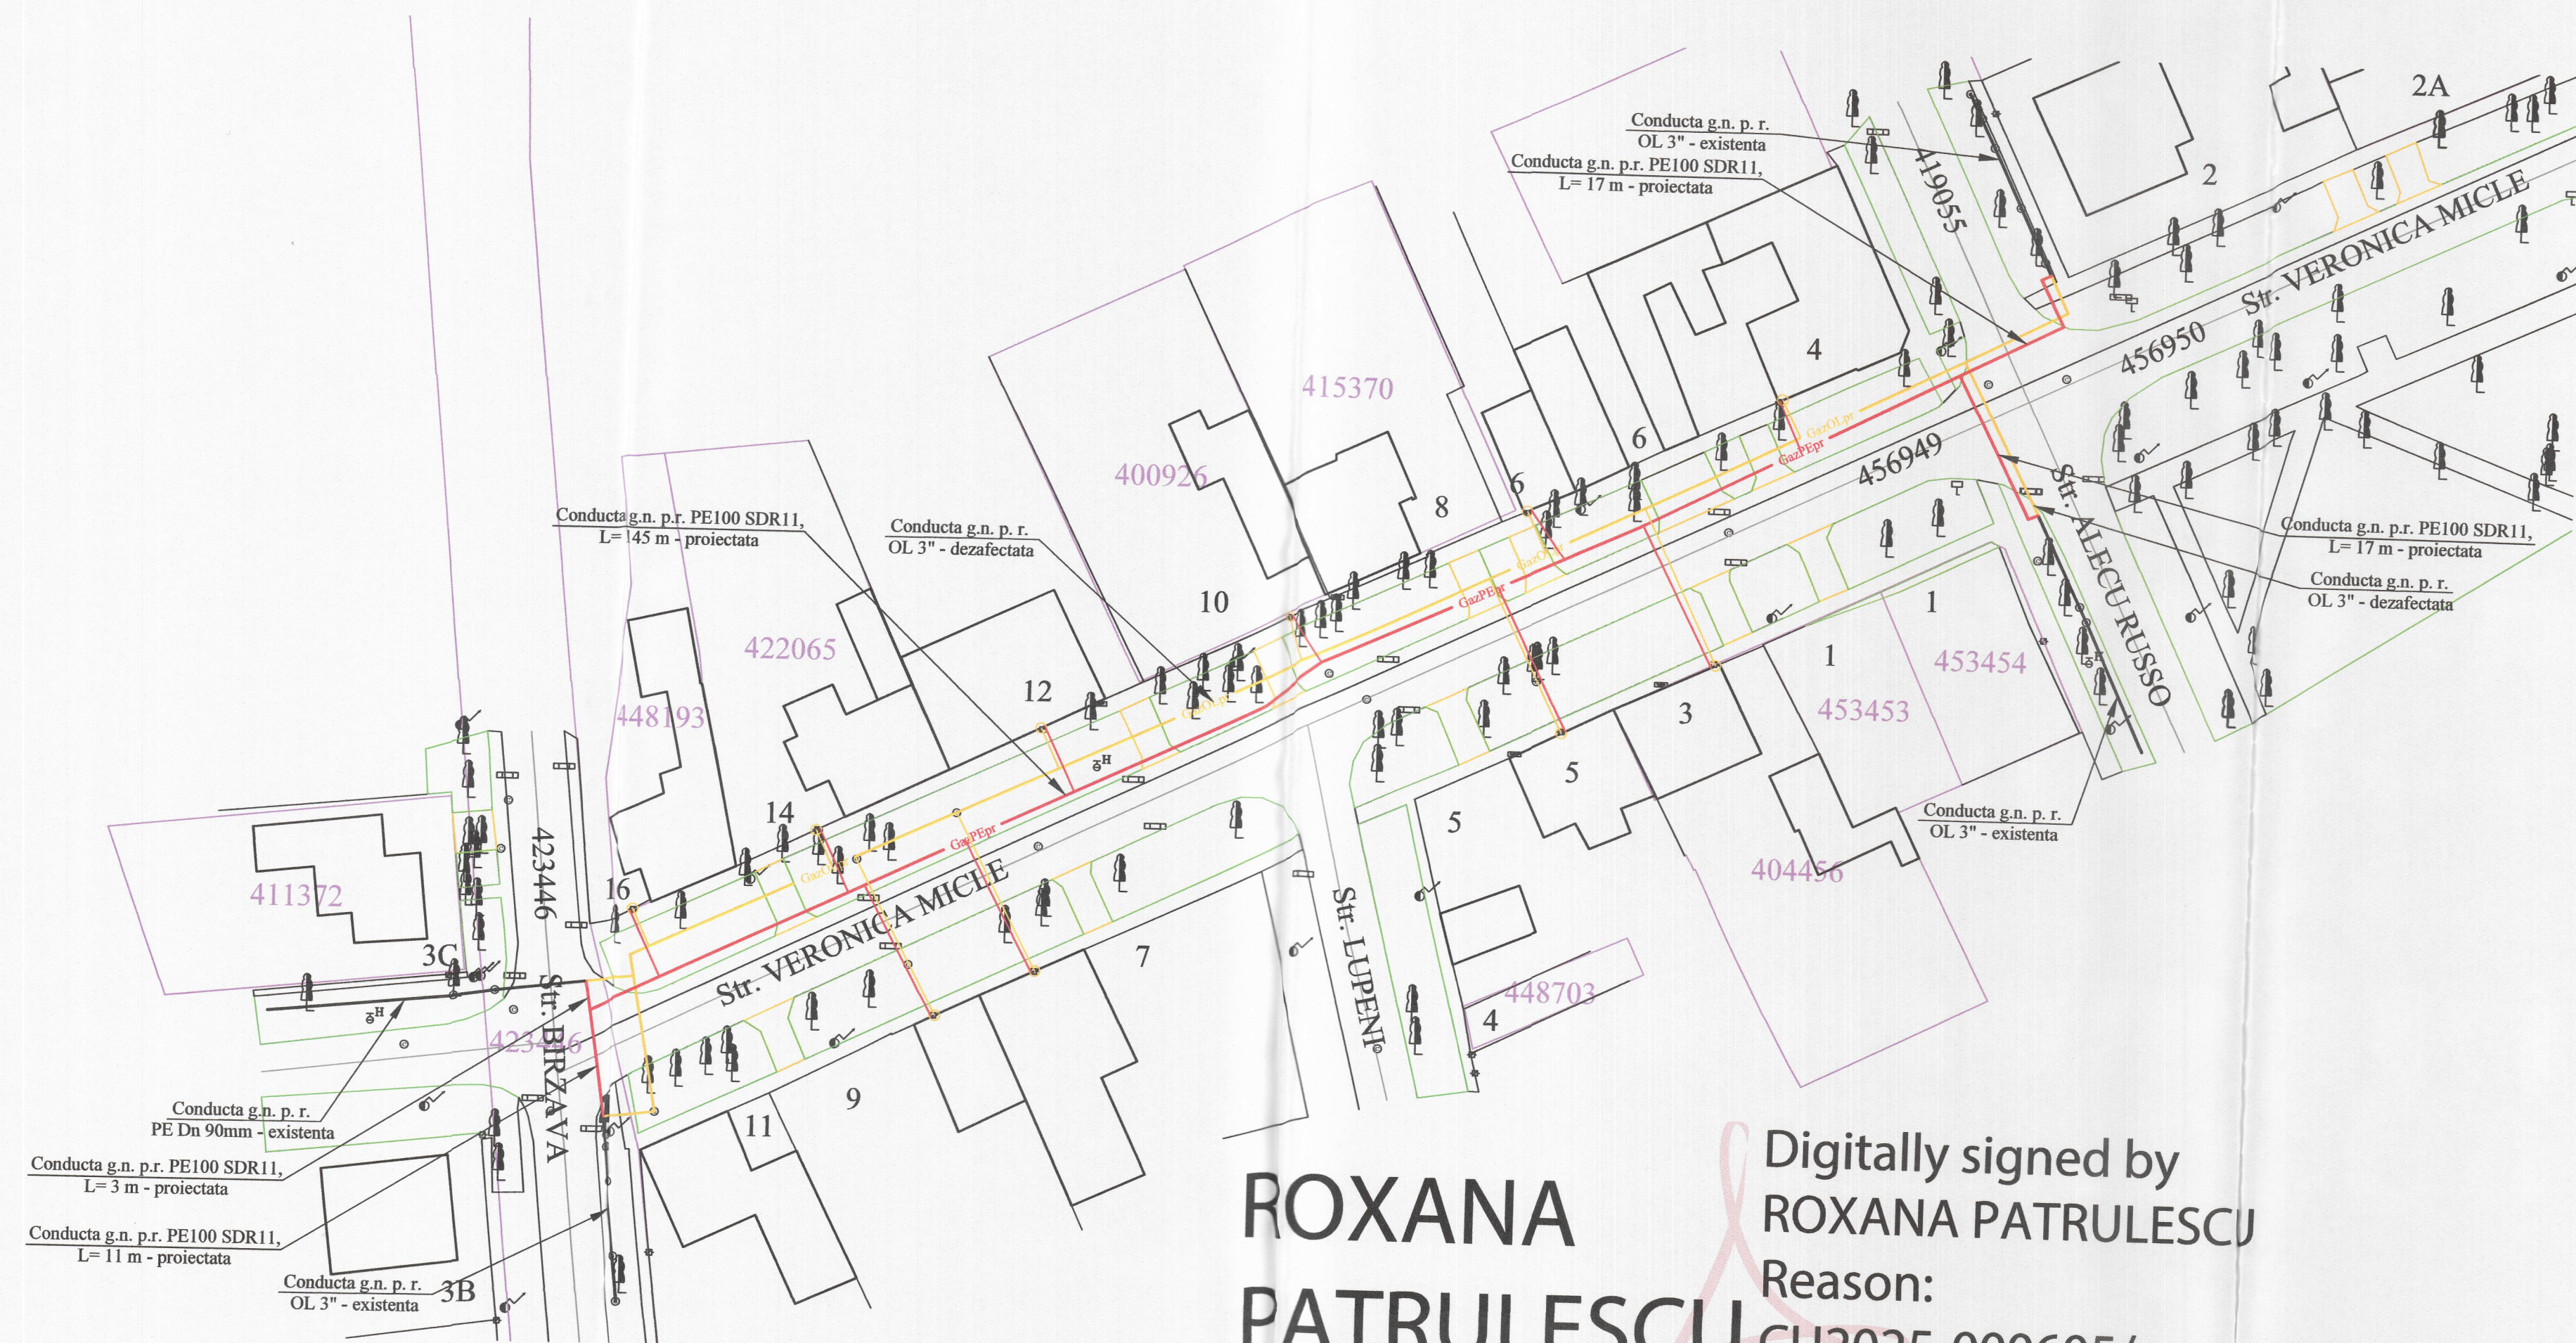


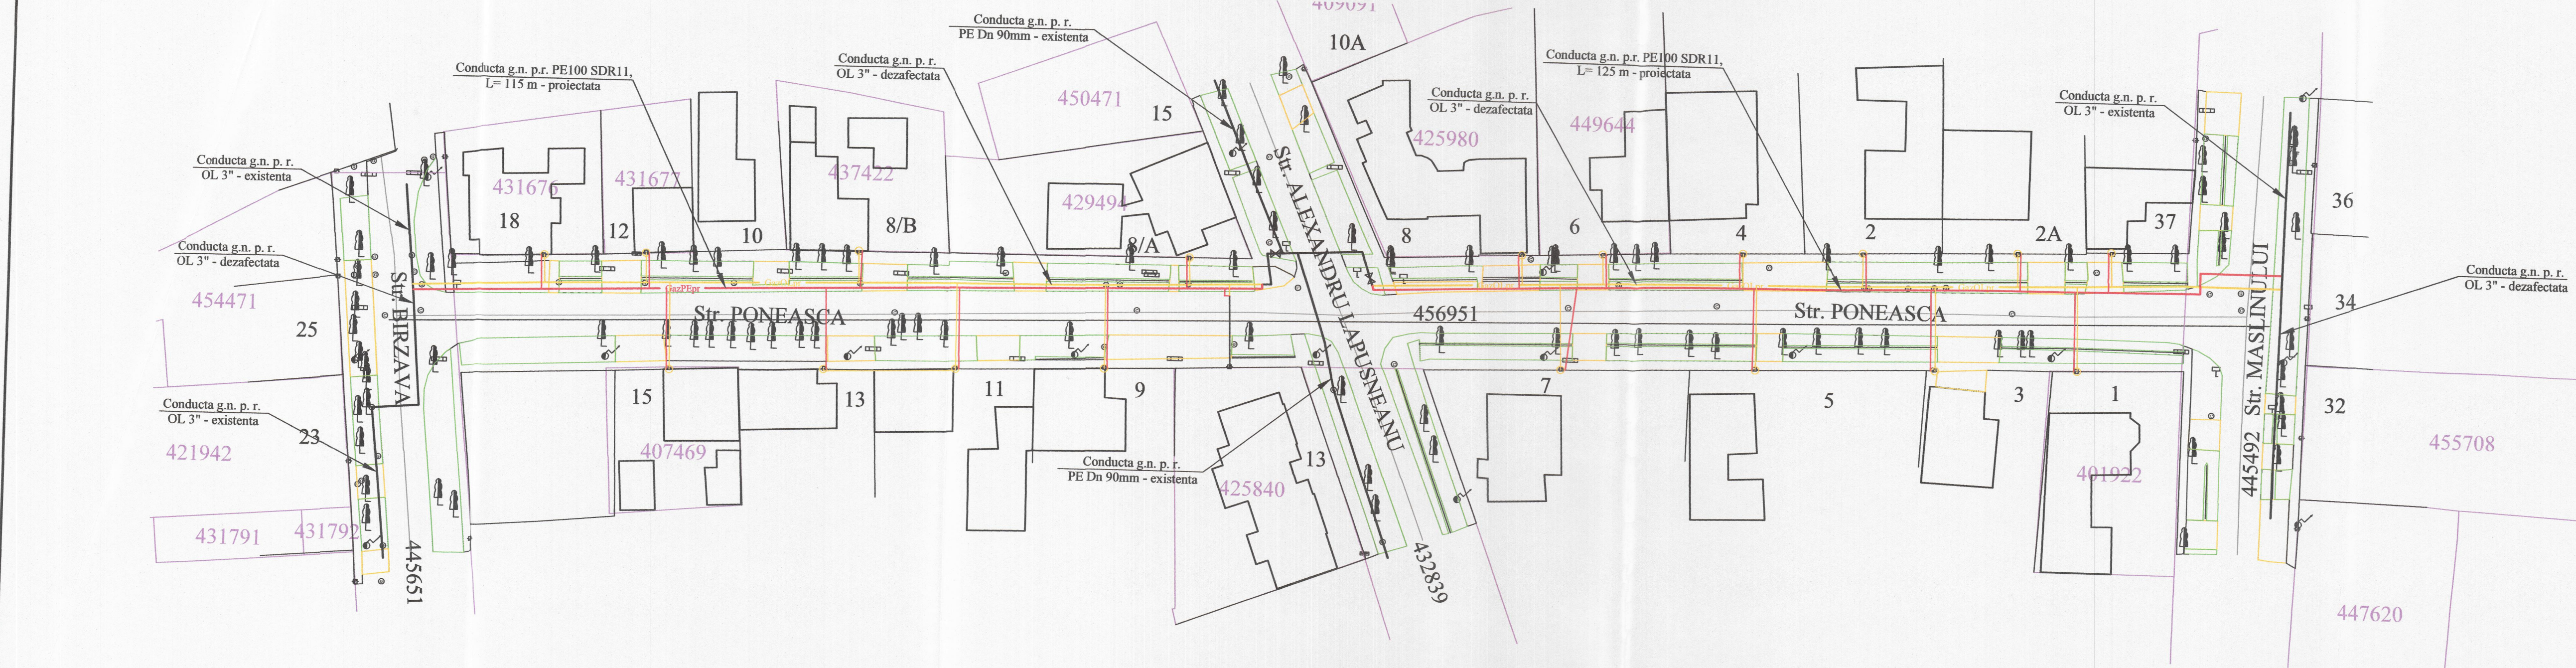

Digitally signed by
ROXANA PATRULESCU
Reason:
CU2025-000605/
24.03.2025

LEGENDA:

- conducta gaz presiune medie din PE, existenta;
- conducta gaz presiune redusa din PE100-SDR 11 proiectata;
- branșament gaz presiune redusa din PE100-SDR 11 proiectat
- conducta gaz presiune redusa din PE, existenta;
- branșament gaz presiune redusa din PE, existenta;
- conducta gaz presiune redusa din PE, dezafeata;
- branșament gaz presiune redusa din PE, dezafeata;
- conducta gaz presiune redusa din OL, proiectata;
- conducta gaz presiune redusa din OL, dezafeata;
- conducta gaz presiune redusa din OL, aeriana, proiectata;
- conducta gaz presiune redusa din OL, aeriana, dezafeata;
- branșament gaz presiune redusa OL aerian dezafeata;

V.A.P.	Ing.	SEMNATURA	CERINTA	REFERAT DE VERIFICARE, NR SI DATA
VERIFICATOR	NUME	SEMNATURA	CERINTA	REFERAT DE VERIFICARE, NR SI DATA
DELGAZ grid				
Delgaz Grid S.A.				
B-dul. Pandurilor, nr. 42, 540544, Targu Mures				
www.delgaz-grid.ro				
SPECIFICATIE	NUME	SEMNATURA	Scara:	
SEF PROIECT	Ing. Corau M.		1:500	
PROIECTAT	Ing. Stoian A.	Stoian Alex	Data:	
DESENAT	Ing. Stoian A.	Stoian Alex	2024	
TITULARUL INVESTITIEI:				
DELGAZ GRID S.A.				
Faza				
D.T.A.C.				
TITLU planșă: Plan de situatie cu pozarea conductei				
proiectate				
Planșă nr.				
G3				

JUDEȚUL TIMIȘ
PRIMĂRIA MUNICIPIULUI
TIMIȘOARA
VIZAT ȘI NESCIMBARE
Nr. de autorizare: 20-20-2075
Anularea șef.

STOIAN ALEXANDRU TIBERIU
INSTALATOR AUTORIZAT GAZE NATURALE
TIP: PGD
Legitimare nr. 21170355
Perioada de valabilitate: 20.11.2022 - 28.11.2027