


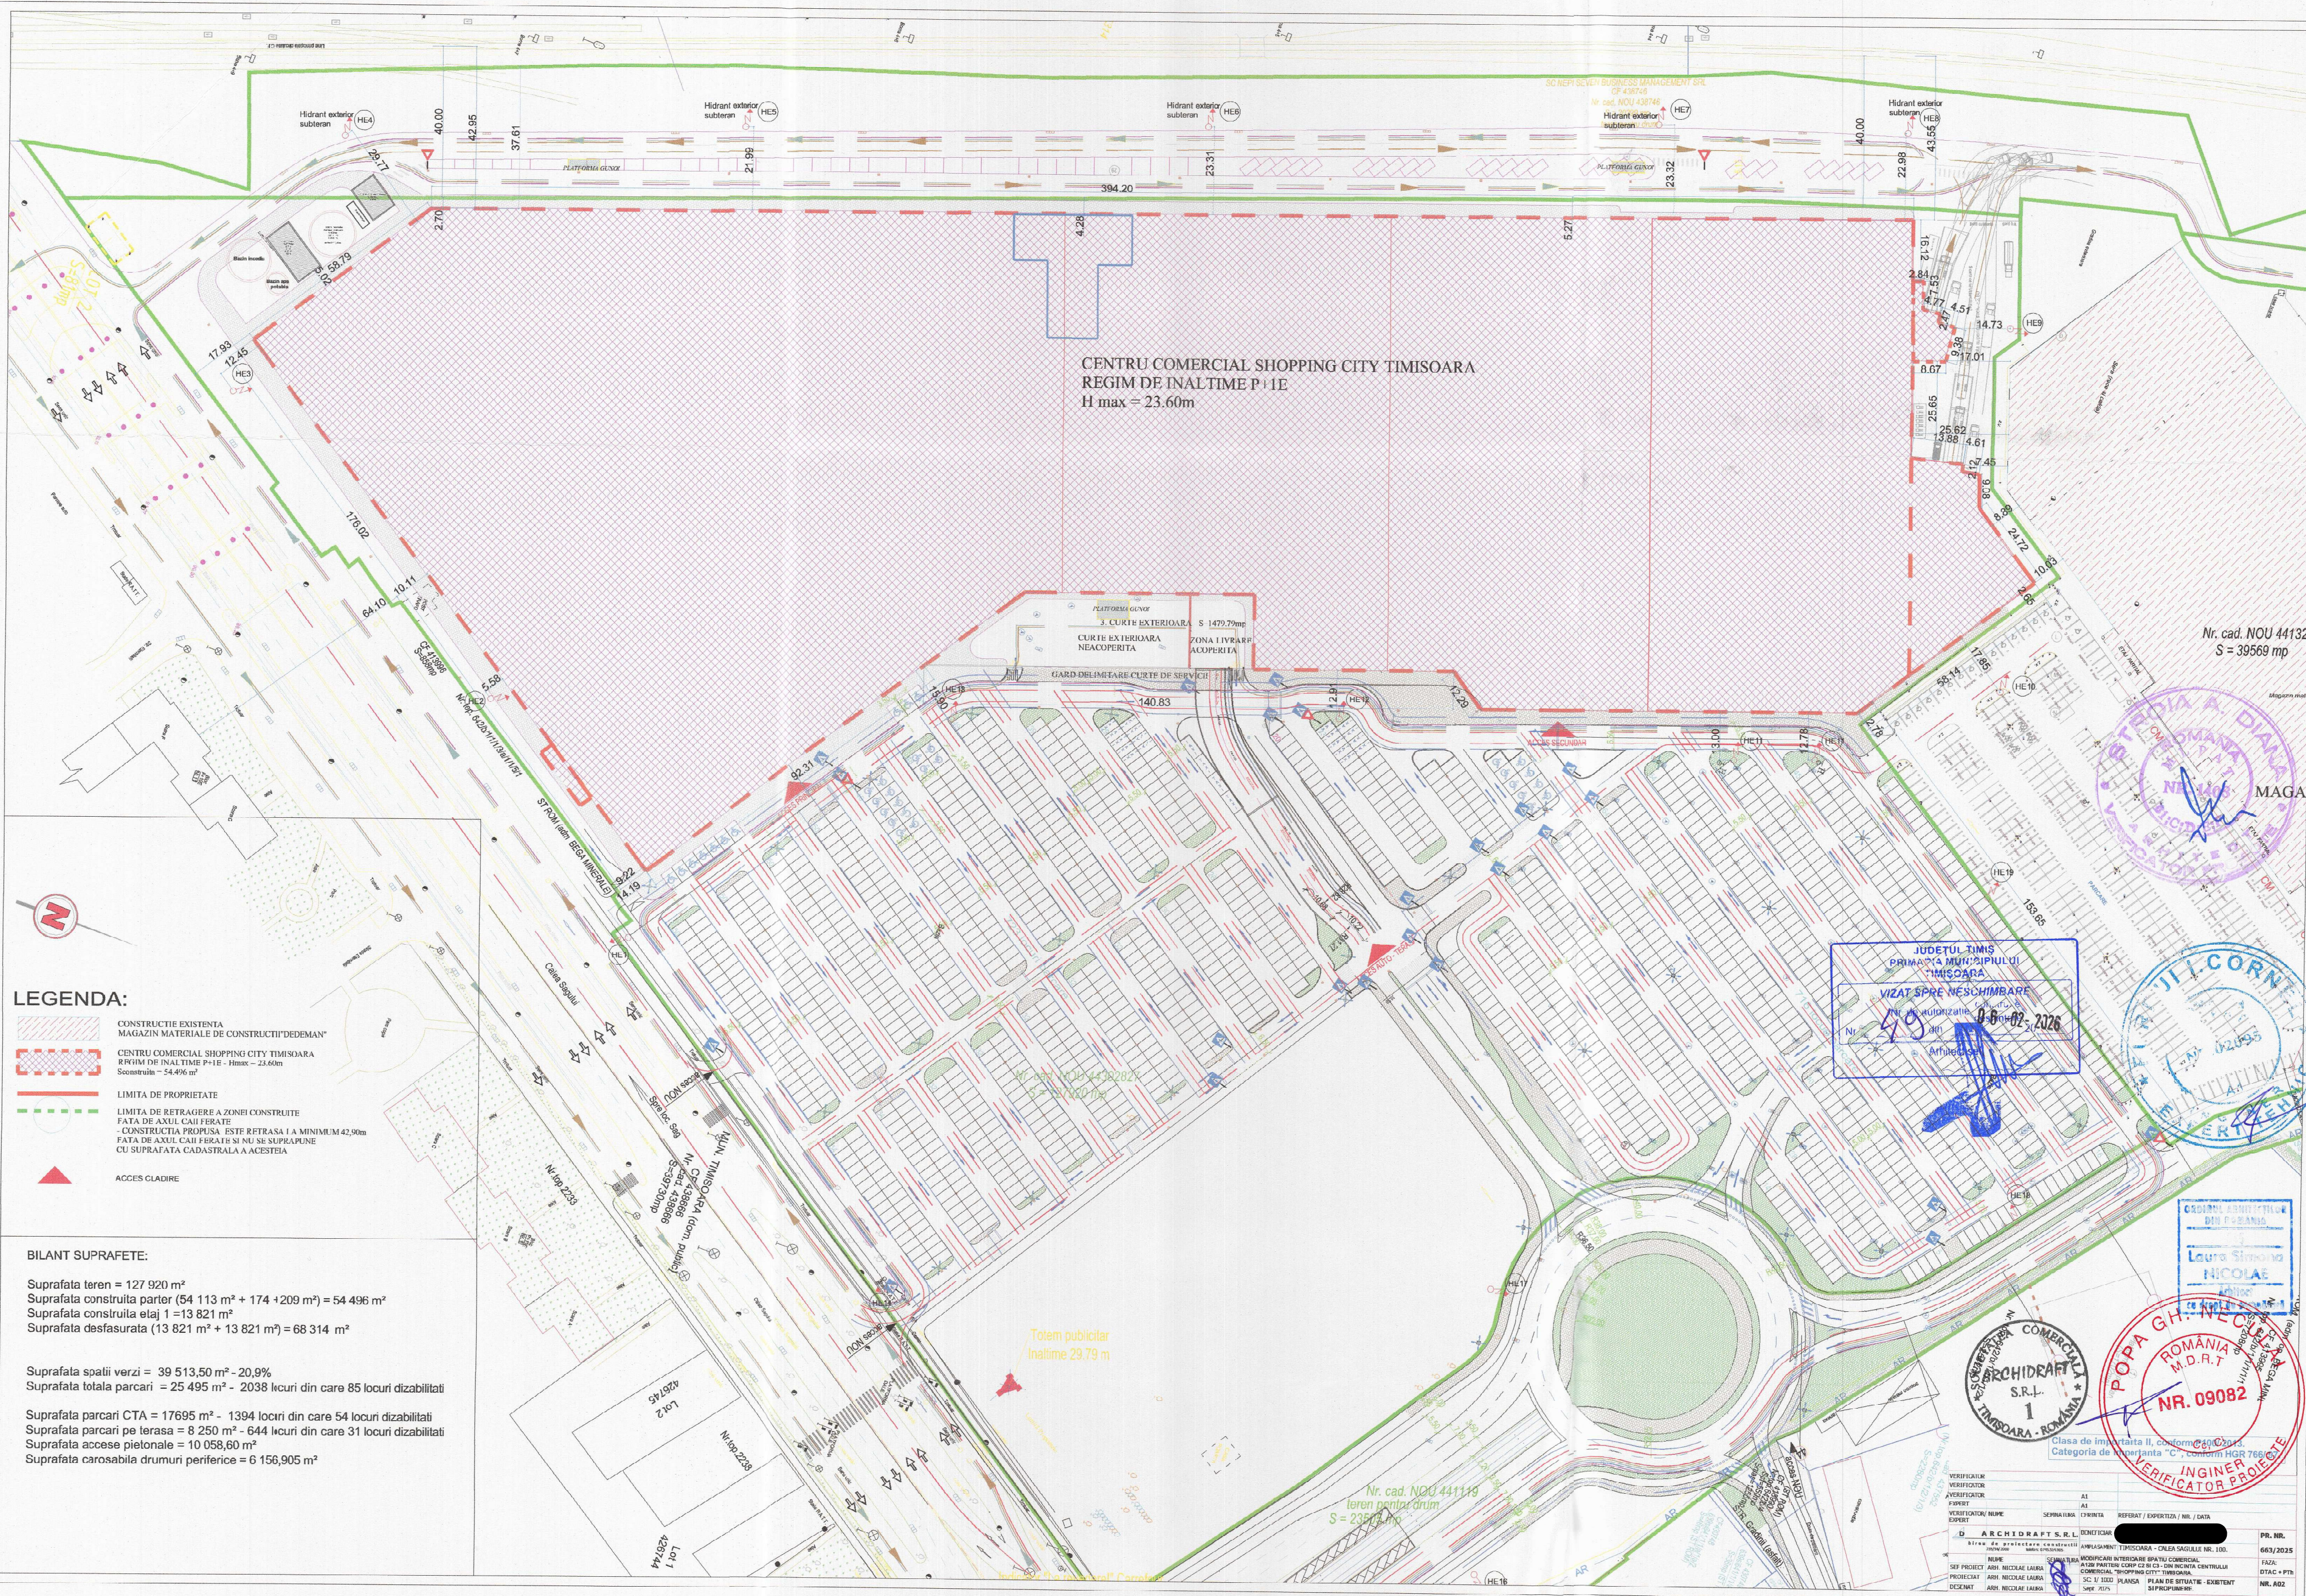

Nr. cad. NOU 44132
S = 39569 mp

MAGA

ORDINUL ARMATEI
DIN ROMANIA
Laura Simona
NICOLAE
Arhivă

Clasa de importanță II, conform HGE 100/2013
Categorie de importanță "C", conform HGE

VERIFICATOR
VERIFICATOR

VERIFICATOR:	A1	
PAPET:	VERIFICATOR:	
NUME:	SERIALA:	REFERAT / EXPERTIZA / NR. / DATA
EXPERT:	10/2012	
D. INCHIDRAFTA S.R.L.		
Birou de proiectare constructii		
179/06/2000 telefon: 0743/500000		
NUME:	SERIALA:	
SEF PROIECT:	MODIFICARI INTERIORE SPAȚIU COMMERCIAL	
PROIECTAT:	A124 PARTENI CDR 22 B-C - DIN INCALZIRE CENTRALIZI	
PROIECTAT:	COMMERCIAL "SHOPPING CITY" TIMISOARA,	
PROIECTAT:	SC 2 / 1000 PLANSA PLAN DE SITUATIE - EXISTENT	
PROIECTAT:	SAPR 2012 31/03/2012/RE	

663/2025

FAZA:
DTAC + PTE

NR. A02