


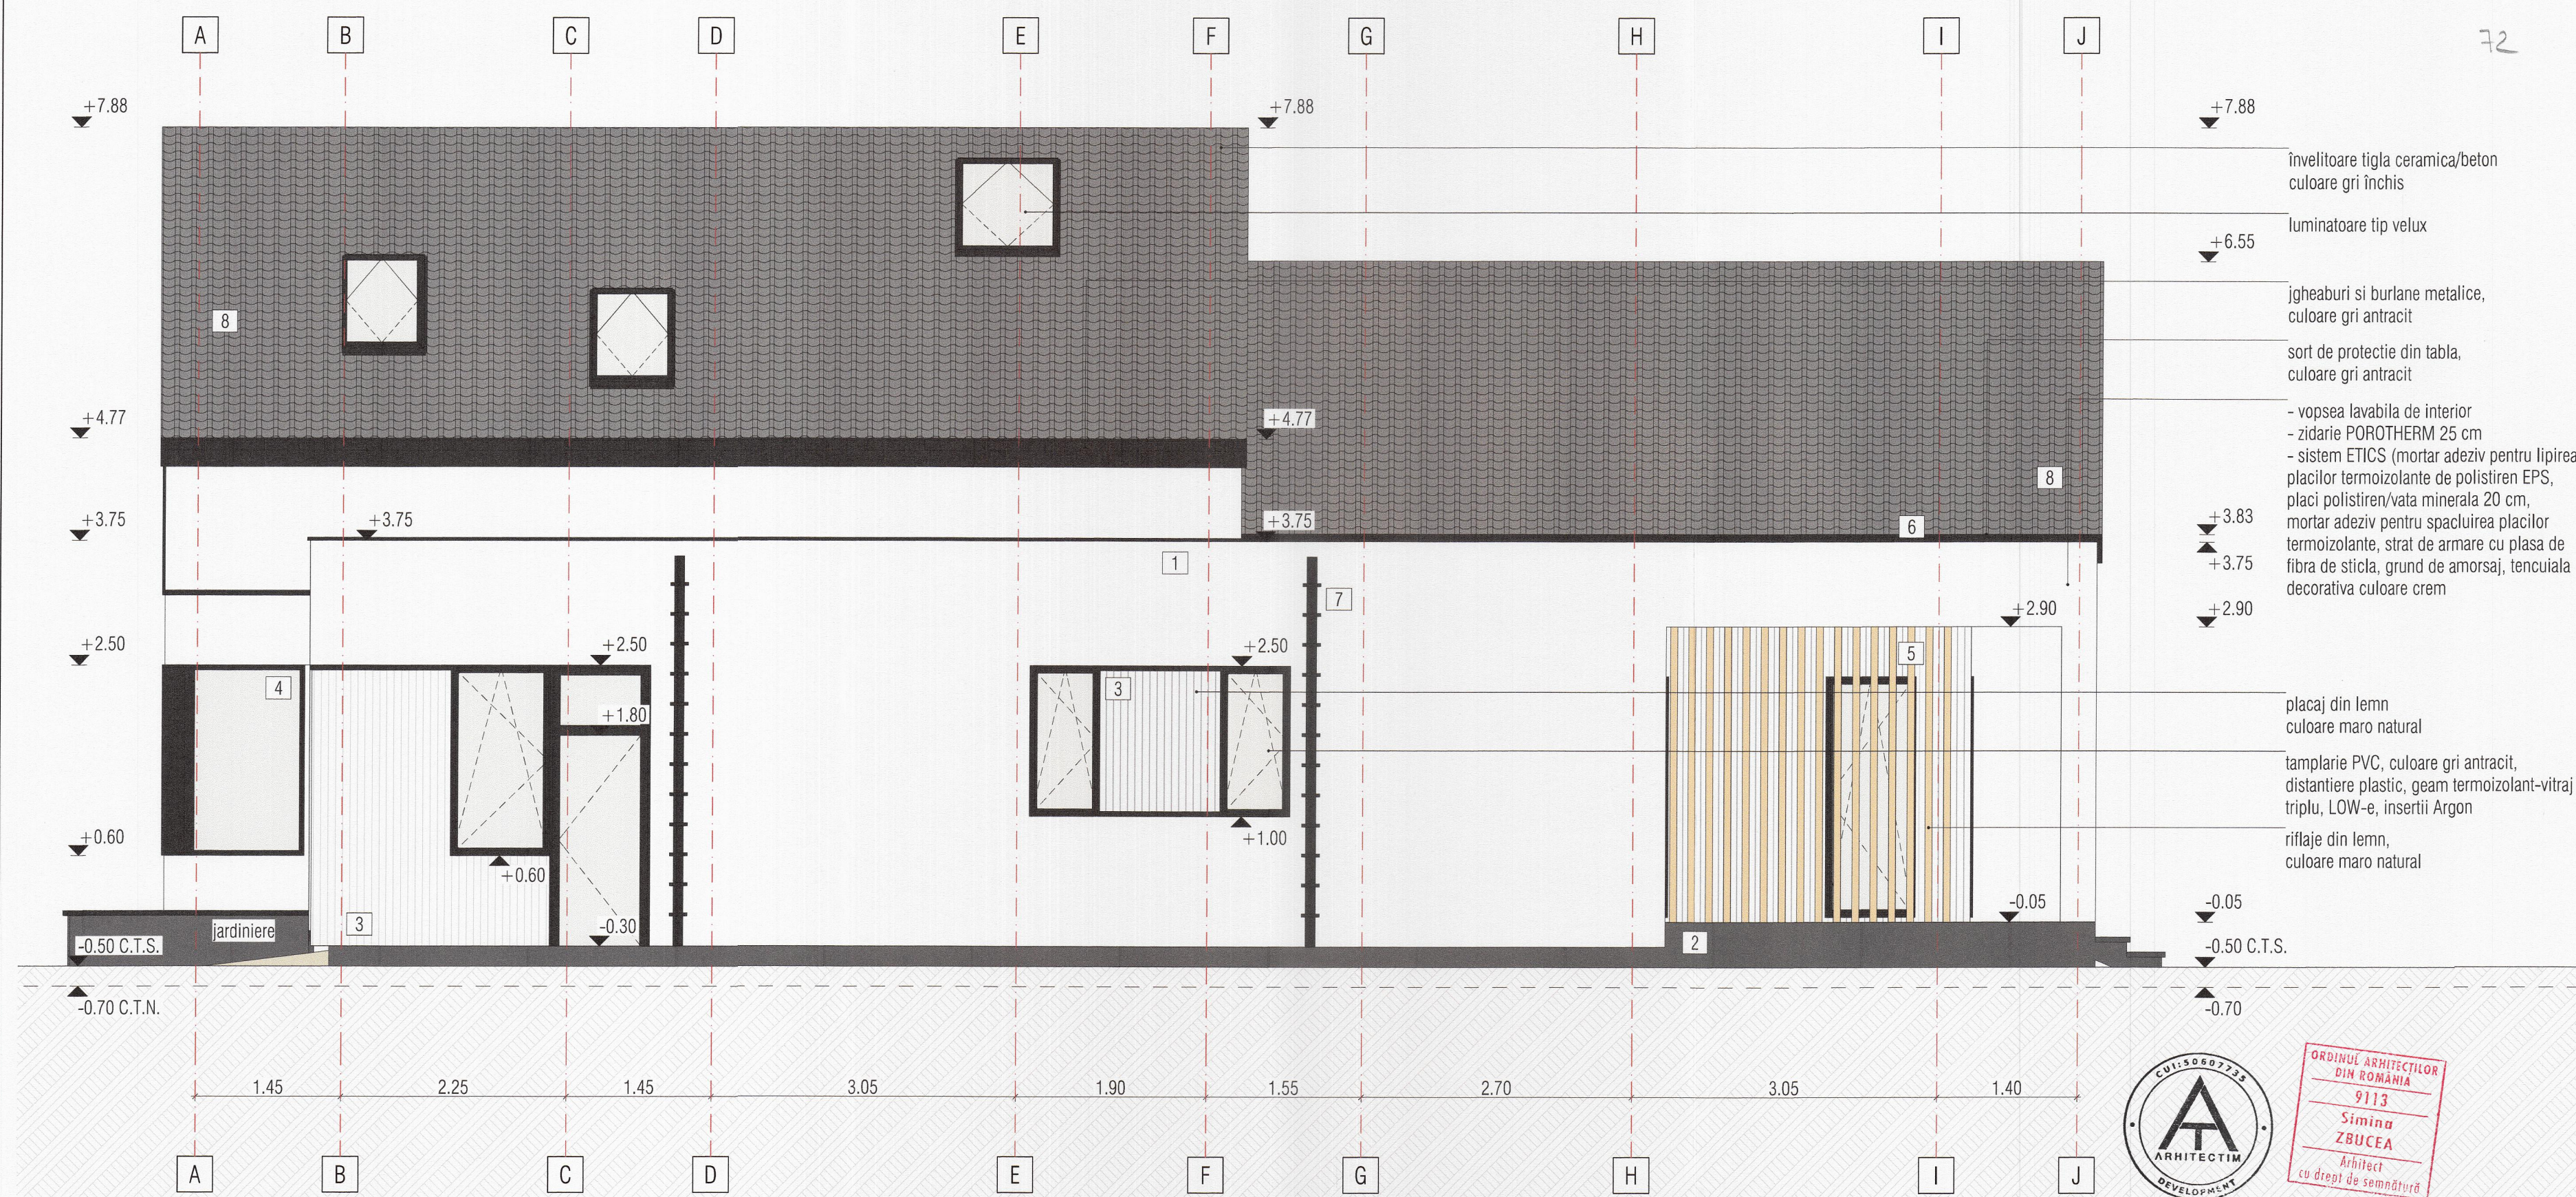

1. Tencuiala decorativa - culoare crem, conform NCS (NATURAL COLOR SYSTEM) - S 1500-N
2. Tencuiala decorativa - culoare gri deschis, conform NCS (NATURAL COLOR SYSTEM) - S 2002 B50G
3. Placaj din lemn termotratat - culoare maro natural - stejar
4. Tamplarie PVC ferestre - culoare gri antracit, conform NCS (NATURAL COLOR SYSTEM) - S 7502-B
5. Riflaje din lemn termotratat - culoare maro natural - stejar
6. Sort de protectie din tabla - culoare gri antracit, conform NCS (NATURAL COLOR SYSTEM) - S 7502-B
7. Jgheaburi si burlane metalice - culoare gri antracit, conform NCS (NATURAL COLOR SYSTEM) S 7502-B
8. Invelitoare tigla ceramica/beton - culoare gri antracit, conform NCS (NATURAL COLOR SYSTEM) S 7502-B

 S.C. ARHITECTIM DEVELOPMENT S.R.L. CUI 50607735, J 2024025932003 Timisoara, Str. Delfinului, nr. 1, camera 1, sc. B, ap. 2, jud. Timis Tel.: 0745438256 / E-mail: proiectare@arhitectim.ro			Beneficiar DRAGOTA DRAGOS IONUT DRAGOTA CASIANA		Proiect nr: 02/2024
Specificatie	Nume	Semnatura	Scara: 1:50	Titlu proiect CONSTRUIRE LOCUINTA UNIFAMILIALA, IMPREJMUIRE, ACCES AUTO SI BRANSAMENTE LA UTILITATI mun. Timisoara, strada Cheveresului, nr. 31, jud. Timis, CF 453239	Faza: D.T.A.C.
Sef proiect	arh. Simina Zbucea				
Proiectat	arh. Simina Zbucea		Data 04/2025	Titlu planșă Fatada lateral dreapta	Pl. nr: 12
Desenat	arh. Simina Zbucea				

