


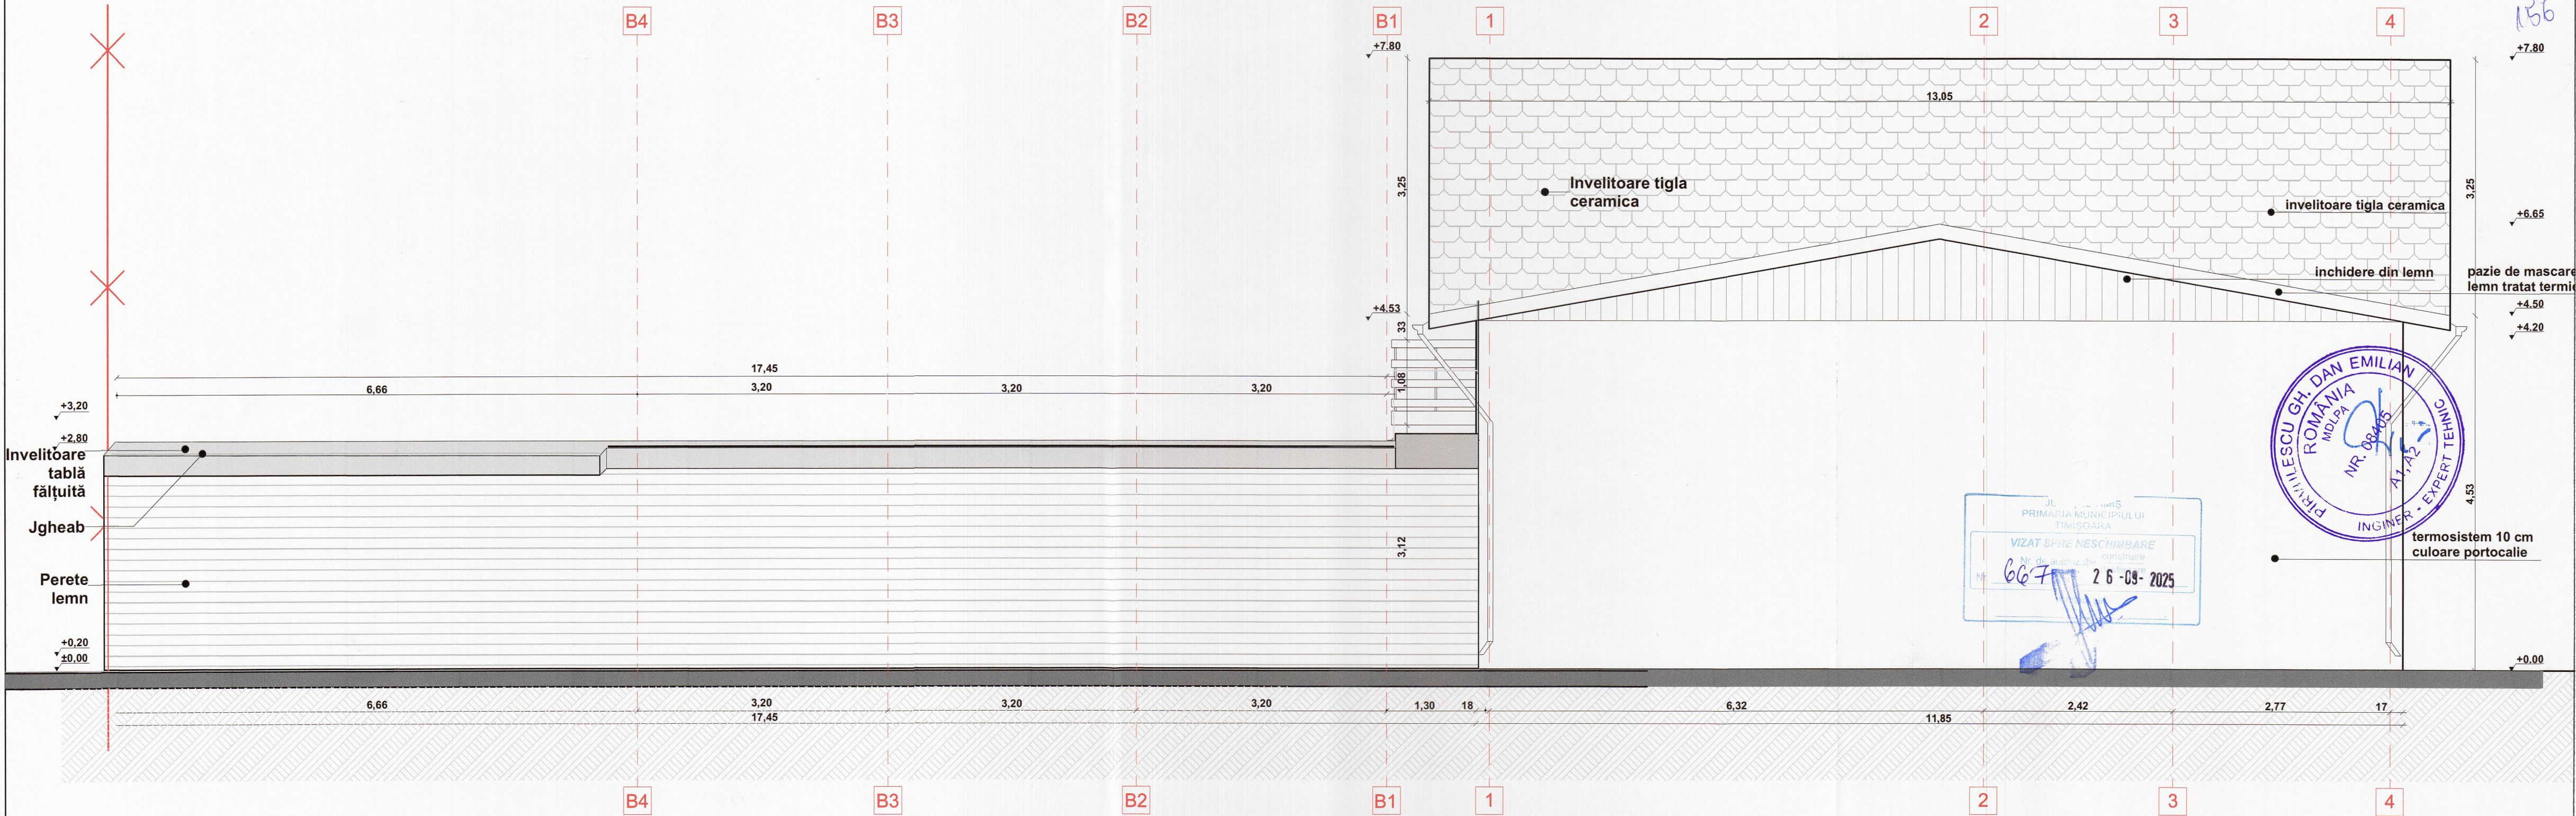

FATADANORD PROPOS, Sc. 1:50

Verificator / expert		Nume	Semnatura	Cerinta	Referat / Expertiza Nr. / Data	Beneficiar:		Proiect nr.:
Sef proiect		arh. Dragomir Dragan		Scara:	Titlu proiect:	Glassen Gertrude		14/2024
Proiectat		arh. Dragomir Dragan		1:50	Titlu planșă:	Municipiul Timișoara, Str. Horia, Nr. 86, jud. Timis		D.T.A.C.
Desenat		arh. Dragomir Dragan		Data:		Construcții pentru locuințe „Demolare parțială și extindere”		Planșă nr.:
				Noiembrie 2024		FATADA EST PROPOS		A-15