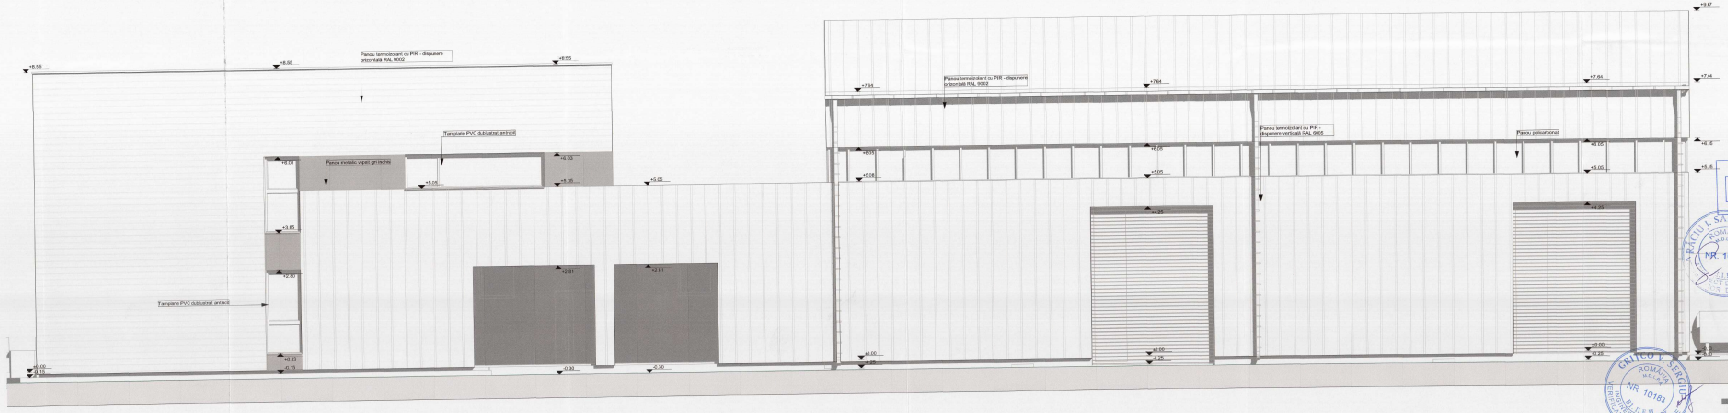

Construcţii de importanţă normală clasa "C" | **Clasa de importanţă a construcţiei III**

BENEFICIAR:			
PROIECTANT:	**WM PROJECT s.r.l.**	BENEFICIAR:	Nr. proiect: **340 2022**
	RO 35580 str. B [redacted] jud. Timiş, mun.Timişoara, str.Vasile Băănuţ, nr.3,ap.8 et.I, ap5		
	Jud.Timiş, mun.Timişoara str.Pietre Rupte(Fost Calea Sigurii), identificat pcn CF 416056, 416216, 416257, 416227		
arf. proiect:	arh. HODA ORCA		Nr. planşe:
proiectat:	arh. MIGMIT TACHEMANN		**A1.11**
proiectat:	arh.ing.DANIS JAPAN	2023.05.25	**FATADA SJD-EST**
desenat:	arh.ing.DANIS JAPAN		**CORP I - CORP ADMINISTRATIV+HALA S'ERILIZARE**

DOCUMENTAŢIA PROPRIETATE A SOC WM PROJECT MANAGEMENT S.R.L.E INTERZISĂ ORICĂ FOLOSIRE SAU REPRODUCERE FĂRĂ ACORDUL SOCIETĂŢII WM PROJECT MANAGEMENT S.R.L.E