


116

CULOARE PENTRU ALTELE											

JUDEȚUL TIMIȘ
PRIMĂRIA MUNICIPIULUI
TIMIȘOARA
VIZAT ȘI PREÎNREGISTRAT
435
2-07-2026
N.L.

335/4322/2027
C.U.I. 45125098
SKY BLOCK
S.R.L.
Timișoara, România

ORDINUL ARHITECTURILOR
DIN ROMANIA
10176
Emisiune
COJOCARU
Arhitect
cu drept de semnătură

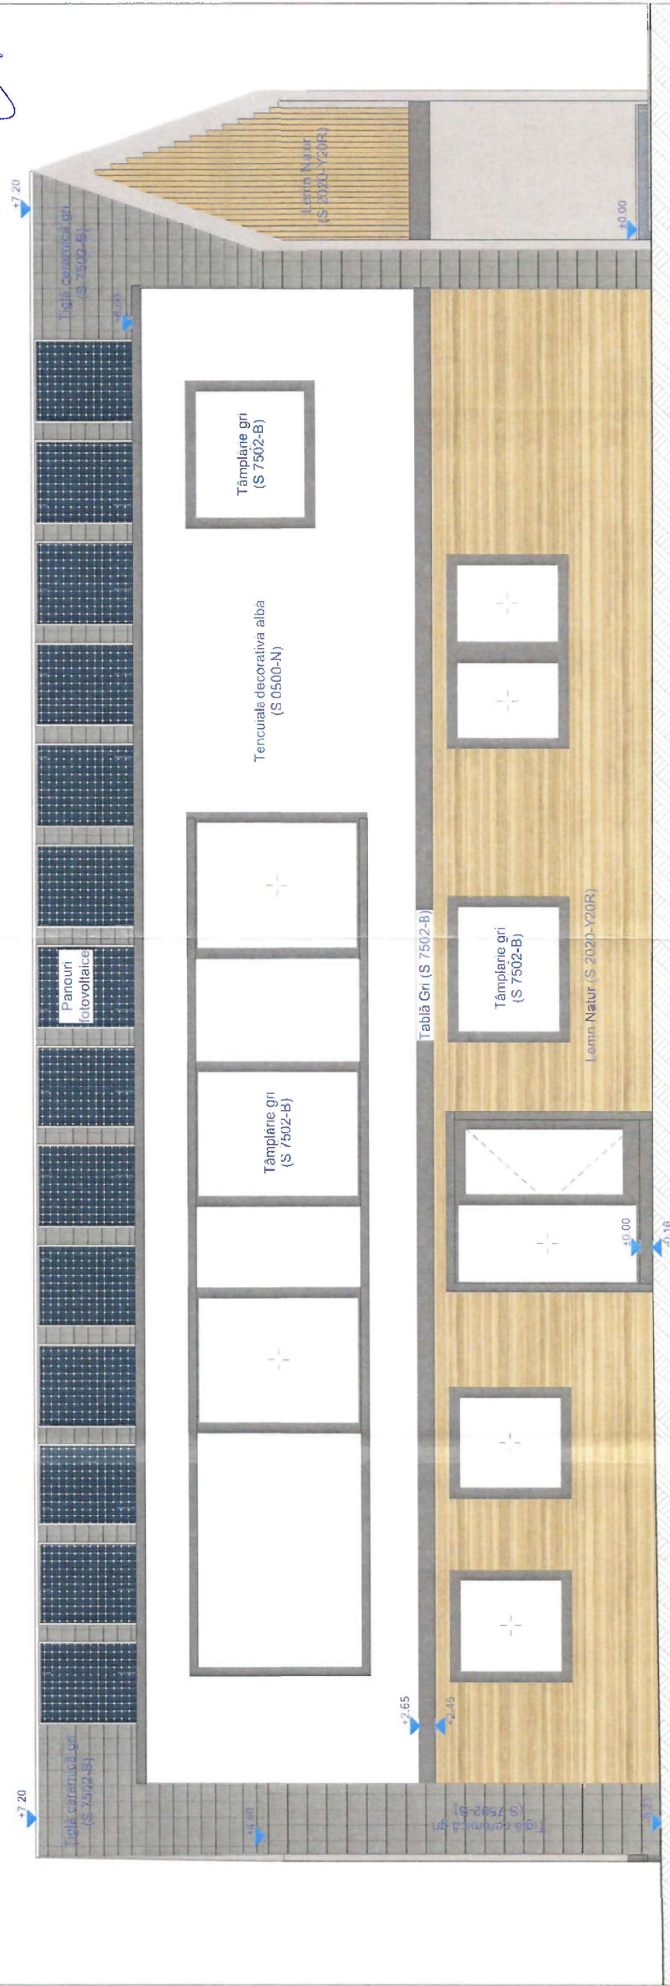

Proiectant	Beneficiar	Nr. proiect
Cod Unic de înregistrare	Adresa proiect	19 / 2025
Nr. înmatriculare	Titlu Proiect	Faza
e-mail	Titlu planșă	D.T.A.C
Office: SKY.Studio@gmail.com	Scara	Nr. planșă
	Drin	A.10
Șef Proiect	Emilian COJOCARU	
Desenat	Timotei BADEA	

Județul Timiș, Timișoara, Str. Herculane NR. 99, CF. 452932
Construire clădire cu o locuință individuală și cu servicii
profesionale. Realizare bransamente utilități.