



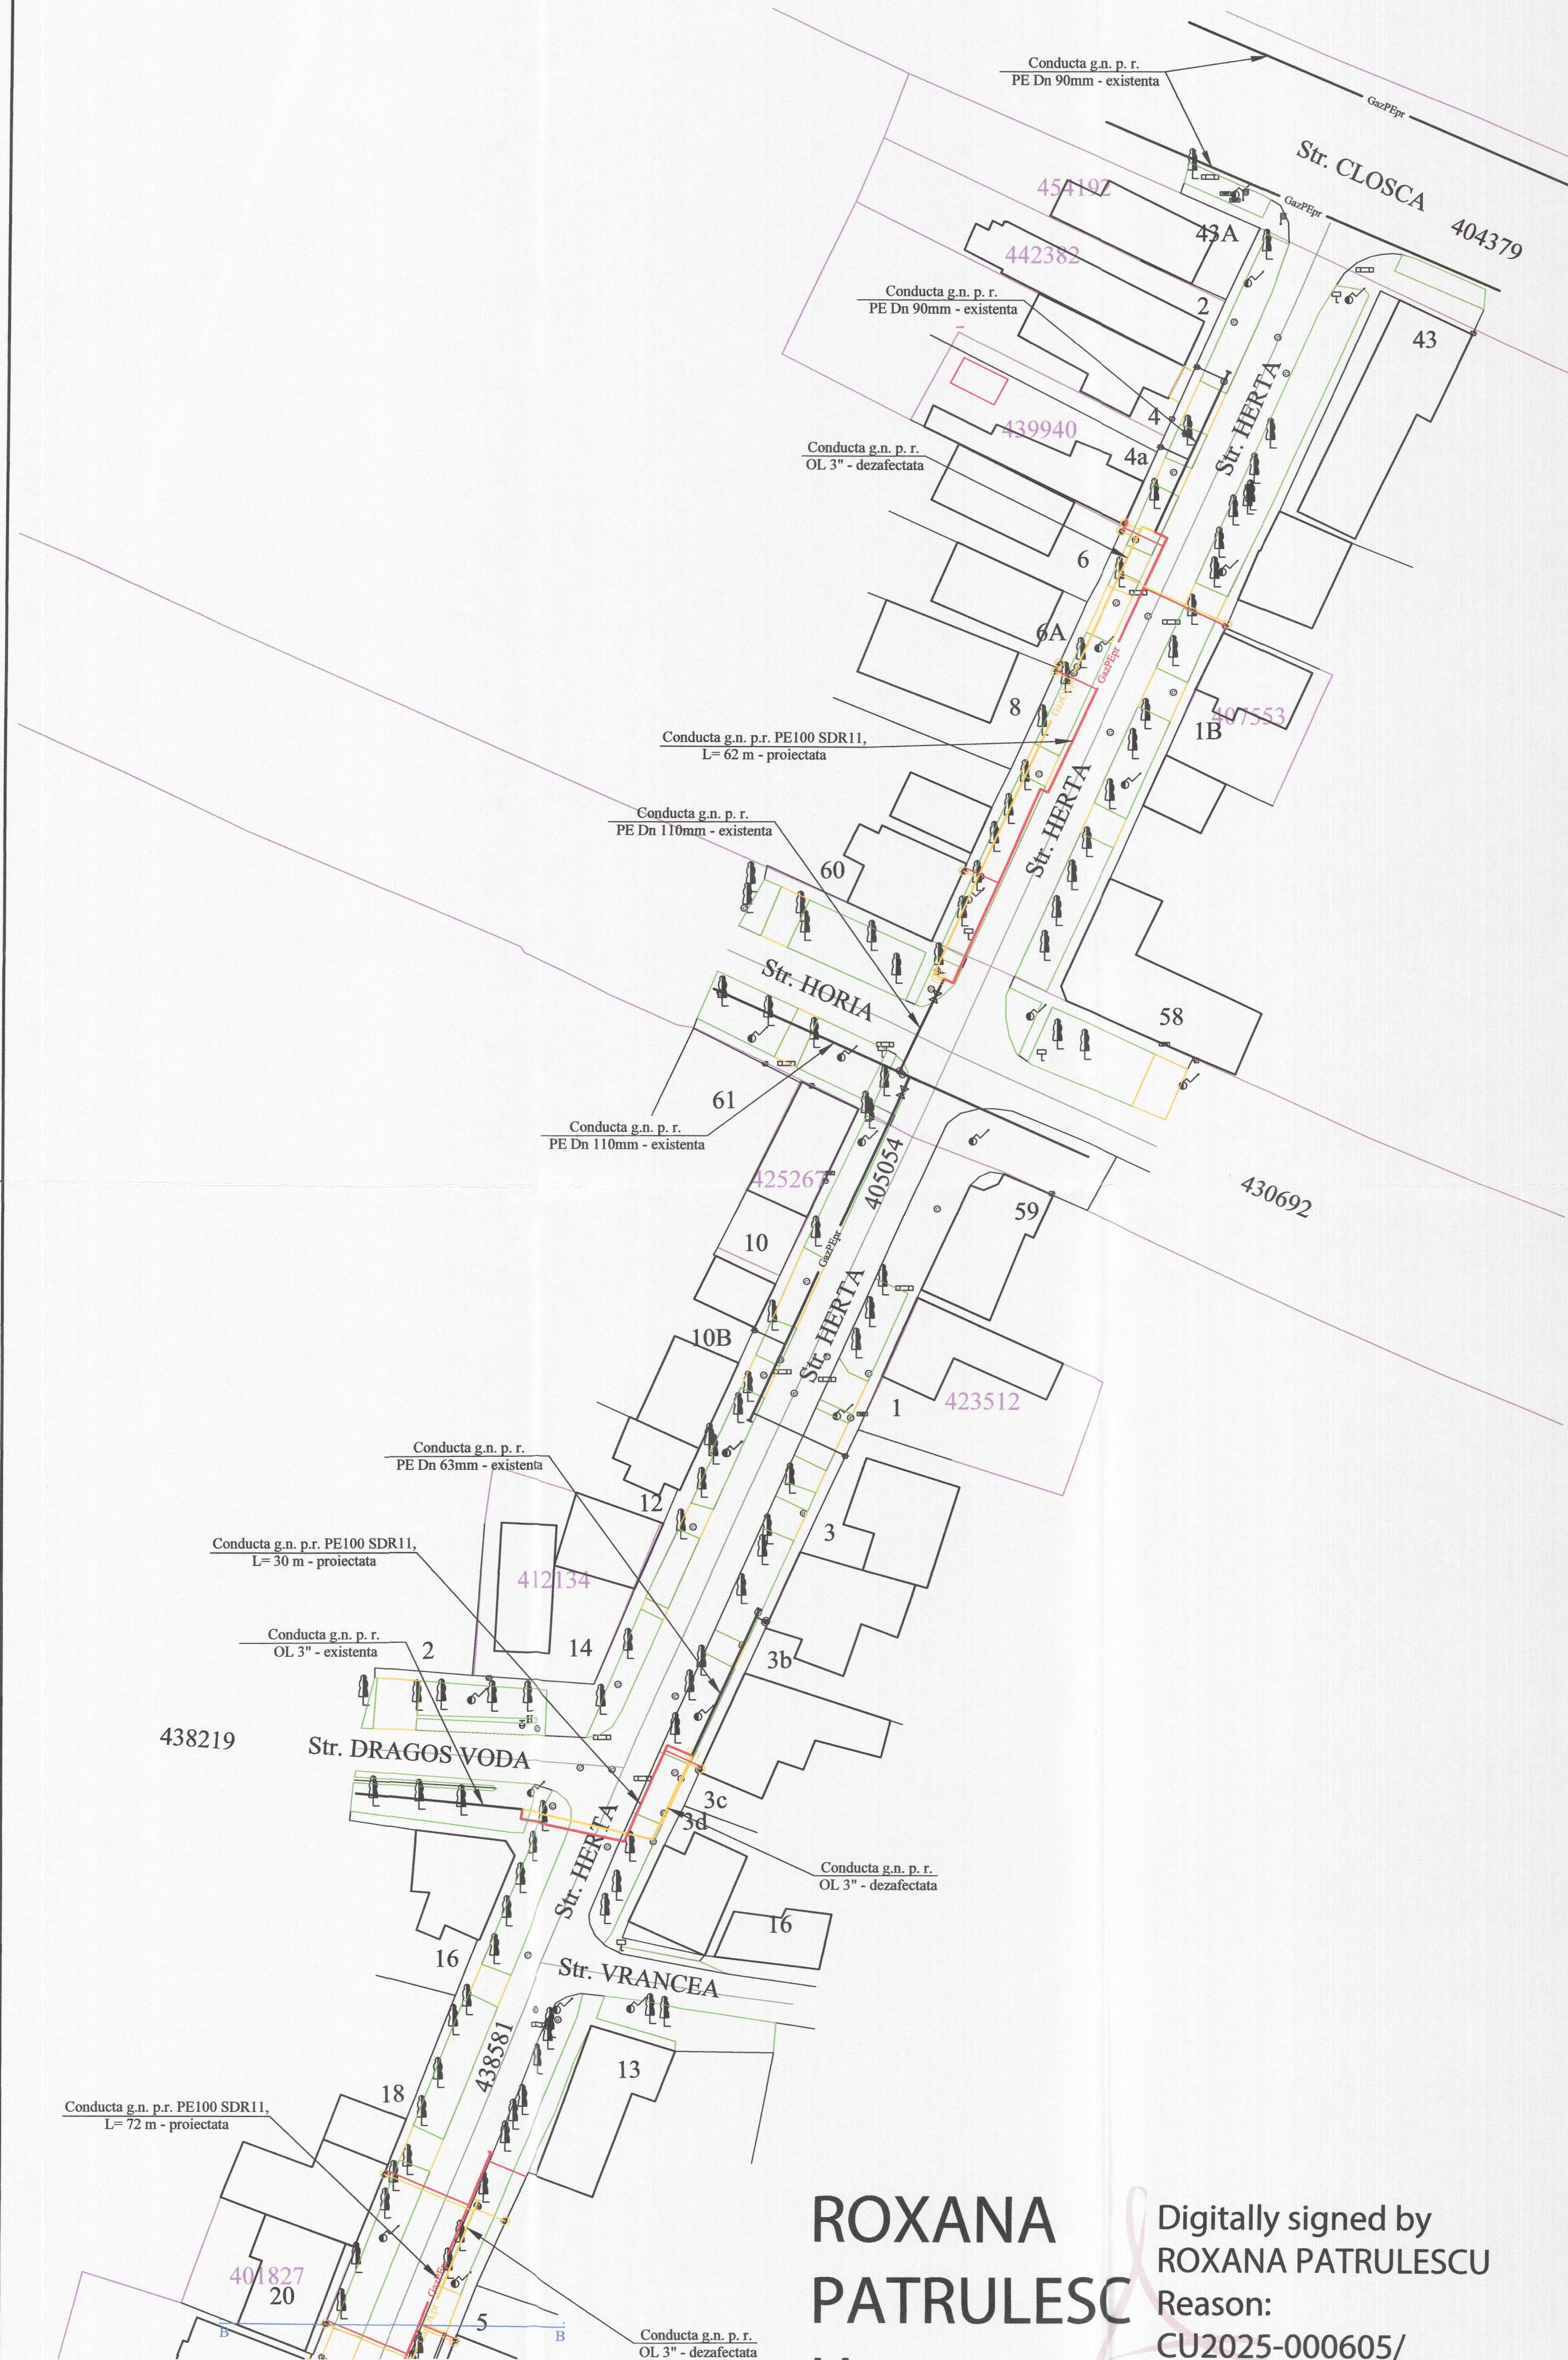

ROXANA
PATRULESCU

Digitally signed by
ROXANA PATRULESCU
Reason:
CU2025-000605/
24.03.2025

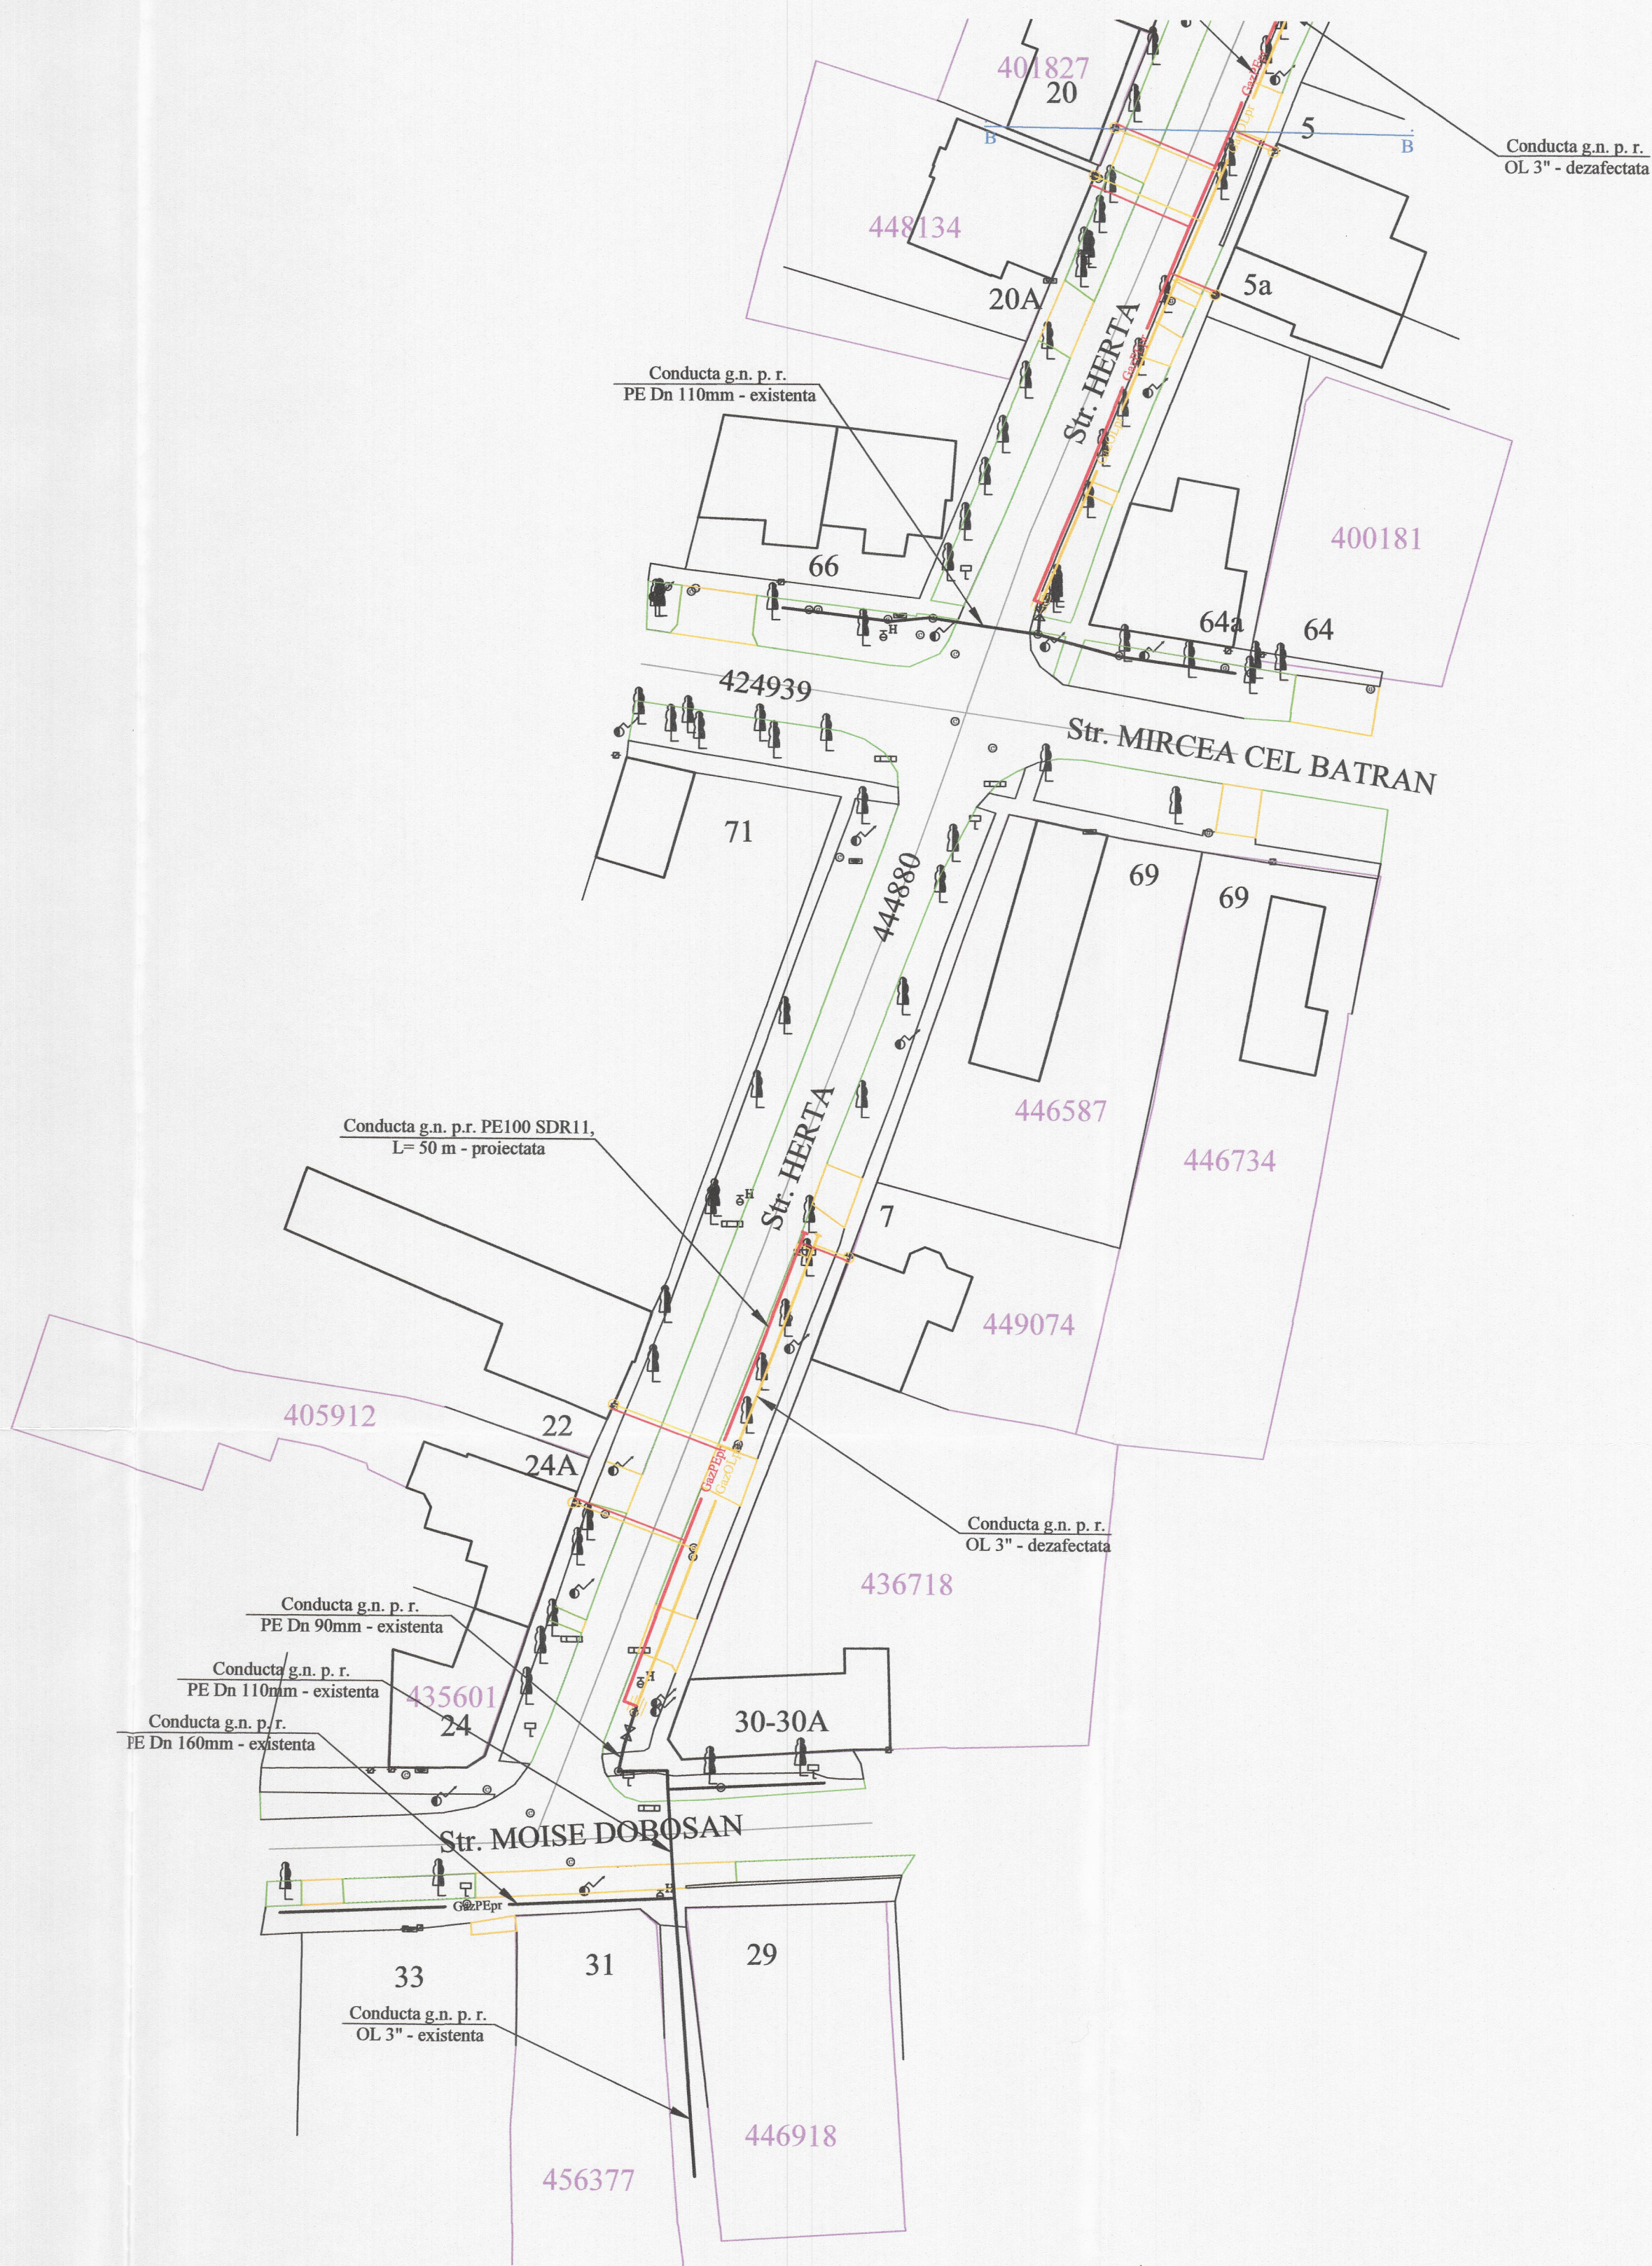

LEGENDA:

- conducta gaz presiune medie din PE, existenta;
- conducta gaz presiune reduisa din PE100-SDR 11 proiectata;
- bransament gaz presiune reduisa din PE100-SDR 11 proiectat
- conducta gaz presiune reduisa din PE existenta;
- bransament gaz presiune reduisa din PE existenta;
- conducta gaz presiune reduisa din PE, dezafeata;
- bransament gaz presiune reduisa din PE, dezafeata;
- conducta gaz presiune reduisa din OL proiectata;
- conducta gaz presiune reduisa din OL, dezafeata;
- bransament gaz presiune reduisa OL, dezafeata;
- conducta gaz presiune reduisa din OL aeriana, proiectata;
- conducta gaz presiune reduisa din OL aeriana, dezafeata;
- bransament gaz presiune reduisa OL aeriana dezafeata;



STOIAN ALEXANDRU TIBERIU
INSTALATOR AUTORIZAT GAZE NATURALE
Tip: PGD
Legitimatie Nr. 21170055
Perioada de valabilitate: 25.11.2022 - 28.11.2027

V.A.P.	Ing.	SEMNATURA	CERINTA	REFERAT DE VERIFICARE, NR SI DATA
VERIFICATOR	NUME			
DELGAZ grid				
Delgaz Grid S.A. B-dul. Pandurilor, nr. 42, 540544, Targu Mures www.delgaz-grid.ro				Titlu proiect: Inlocuire conducte si bransamente presiune reduisa - str. Micle Veronica, Pop Regeanu Ion, Cetatea Alba, Ghiocelilor, Herta, Ponsasca, Lucuta Cornel Marir, loc. Timisoara, jud. Timis. COD SAP: 1931.241622_AC.01
SPECIFICATIE	NUME	SEMNATURA	Scara:	TITULARUL INVESTITIEI:
SEF PROIECT	Ing. Corau M.		1:500	DELGAZ GRID S.A.
PROIECTAT	Ing. Stoian A.	Stoian Alex	Data:	Faza
DESEINAT	Ing. Stoian A.	Stoian Alex	2024	D.T.A.C.
Titlu planşa: Plan de situatie cu pozarea conductei proiectate				Planşa nr. 62