
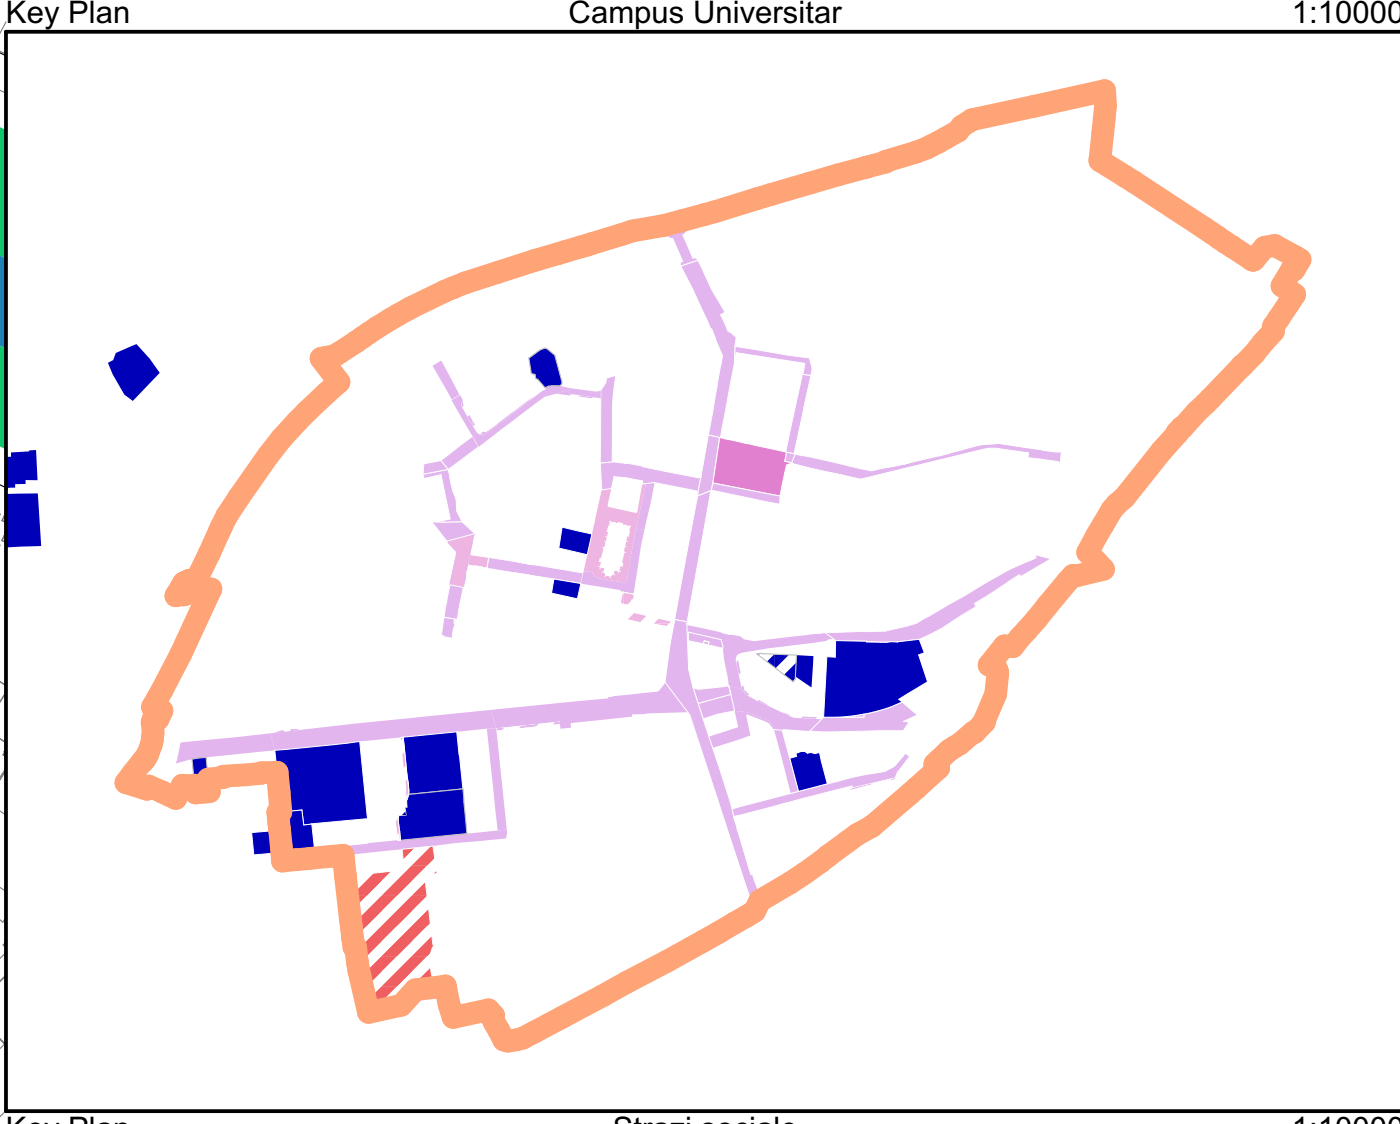
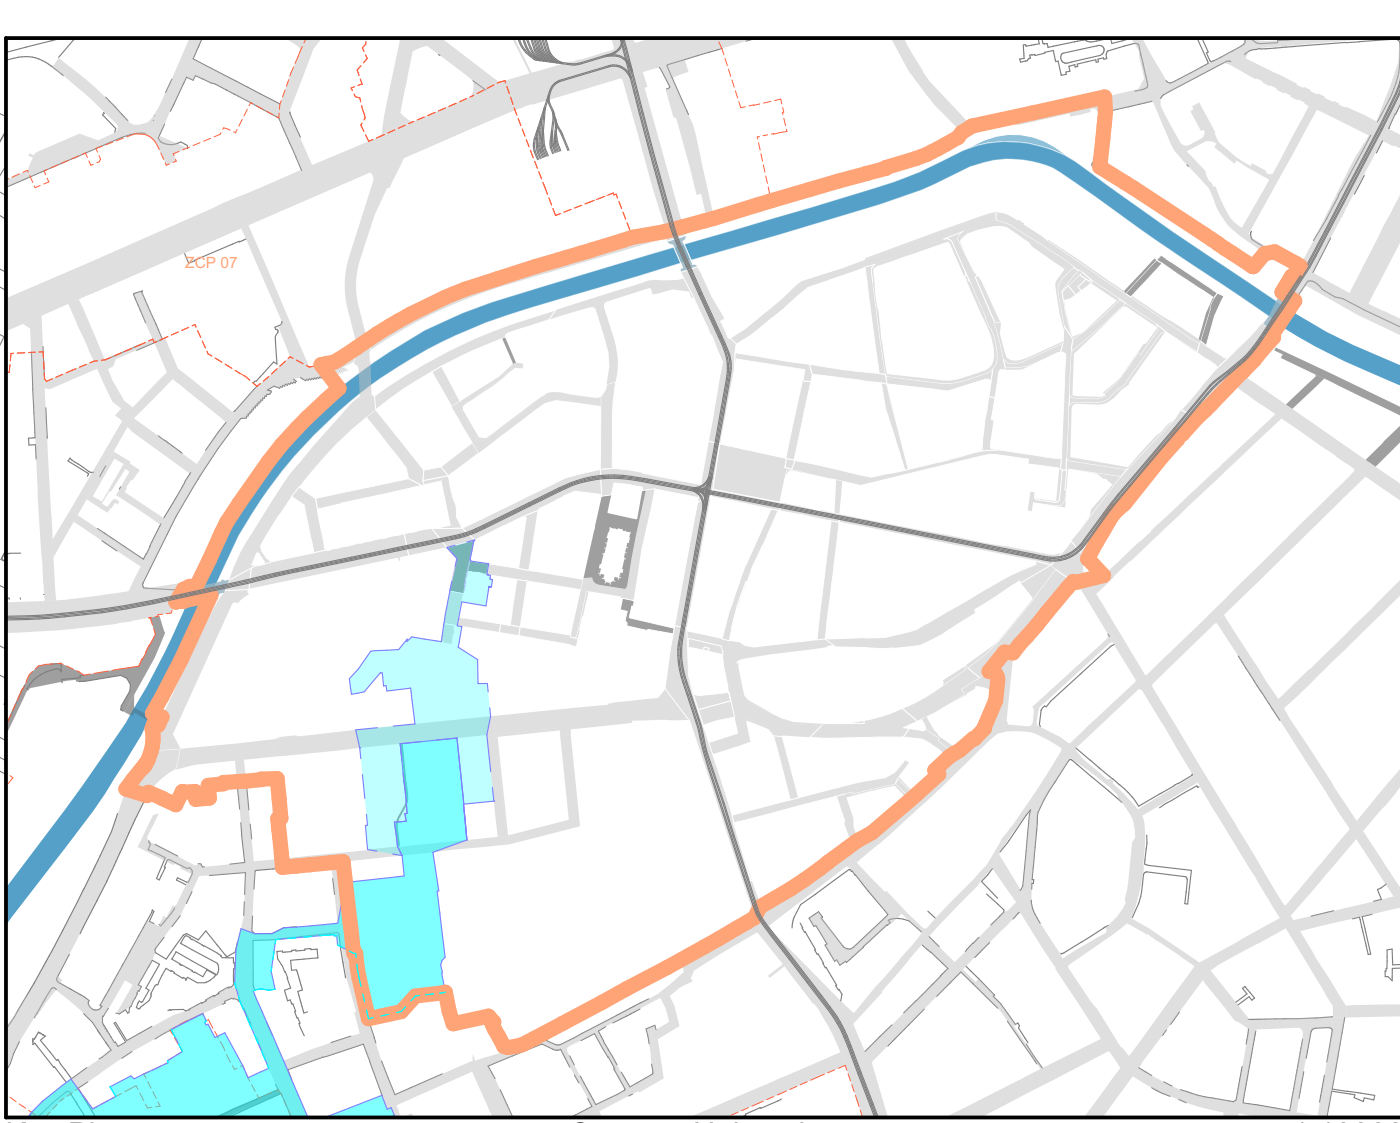


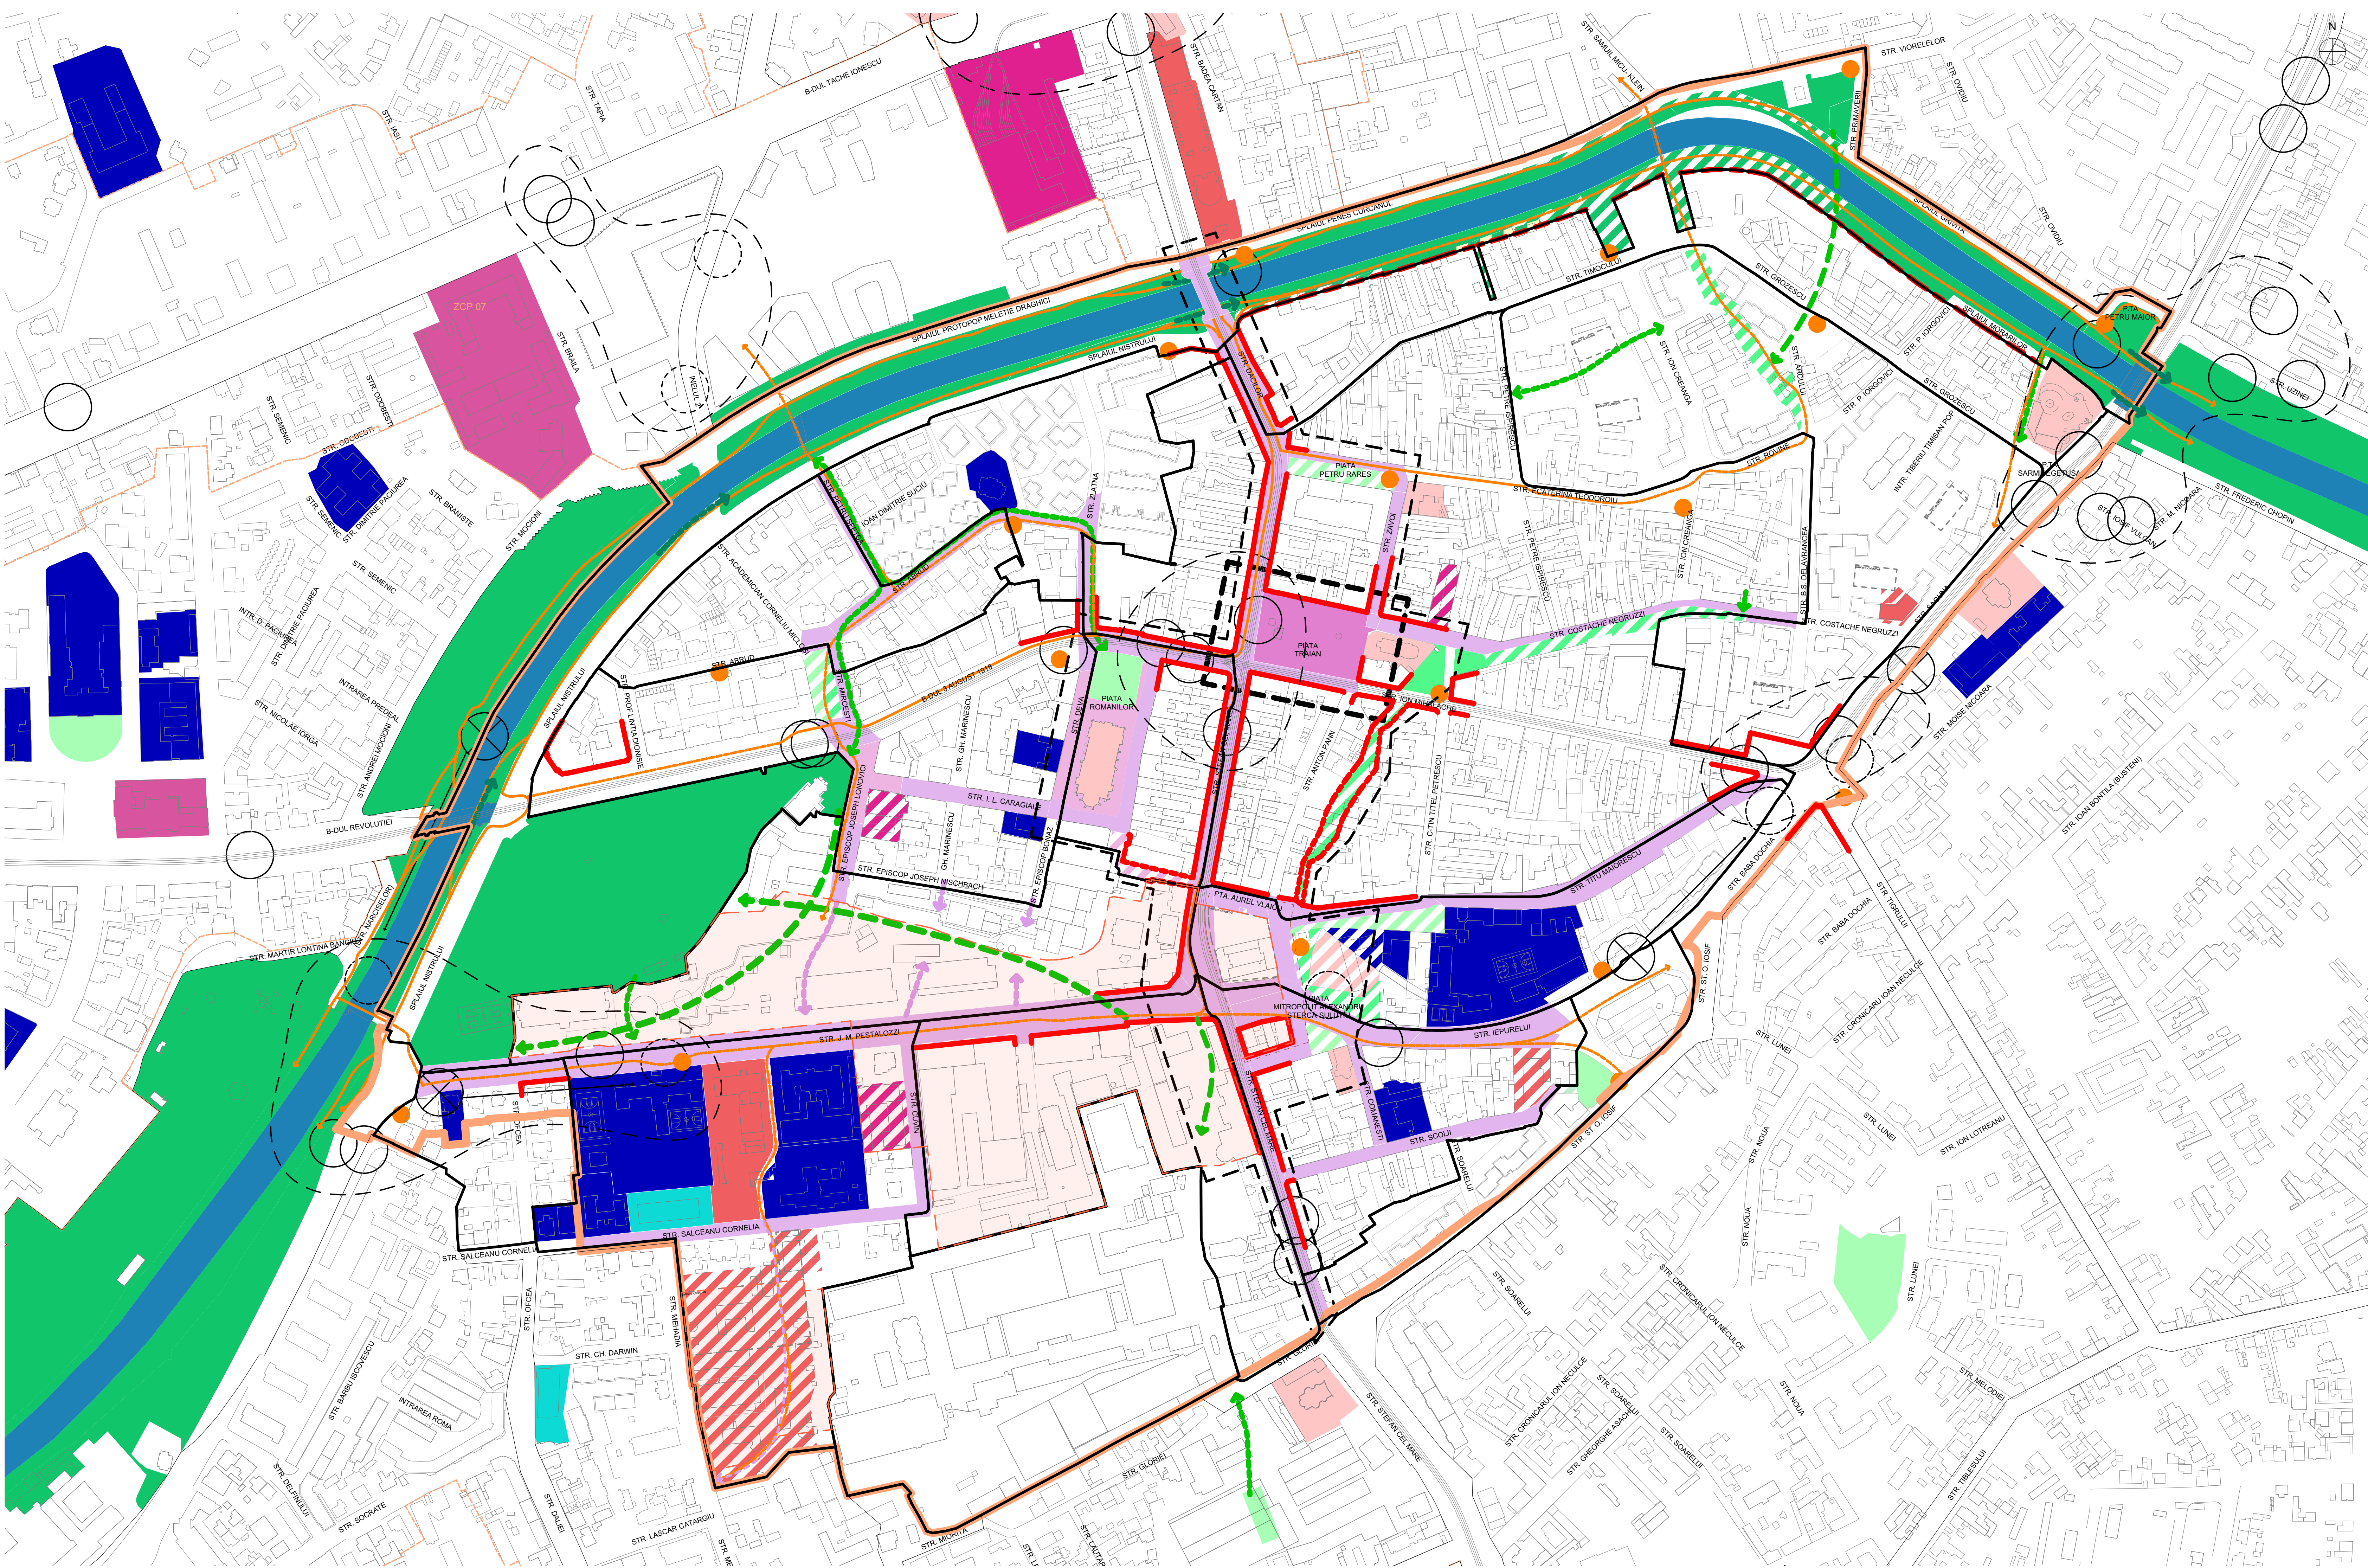

- Limita ZCP Fabric/ zona de reglementare
- Limite UTR
- SVE_F Coridorul ecologic Bega
- SVV_F Culoare (eco)peisagere
- SVP_F Spații verzi de tip parc, scuaruri și altele
- THAc Canalul Bega
- Et_F Activități economice cu caracter terțiar
- Ib_F Instituții de cult
- Ic_F Instituții și servicii publice de cultură
- Is_F Instituții și servicii publice de sănătate
- Iv_F Instituții și servicii publice de învățământ
- CCR Căi de comunicare rutieră
- CCRc Căi de comunicare rutieră/ centrale
- CCRp Căi de comunicare rutieră/ de promenadă
- Zonă centrală
- Piste velo
- Fronturi comerciale
- Stații de transport în comun
- Puncte intermodale de transport în comun
- Puncte servicii publice
- Perimetru nightlife

Acest document se parcurge împreună cu întreaga documentație din proiect, de ex. alte planșe, fișele UTR și RLJ. Documentația se bazează pe datele Etapei 1: Studii de Fundamentare, și este parte a unei predări parțiale: Etapa 2: Reglementări preliminare. Observațiile legate de document vor fi raportate către Subcontrolul srl.

Titlu Proiect:

PUZCP Fabric
Cartierul Fabric Timișoara

Amplasament:

Inițiator: Primăria Municipiului Timișoara
B-dul C.D. Loga, nr. 1 Timișoara

Proiectant general și urbanist: SUBCONTROL srl
Aleea FC Riposte 7A Timișoara
www.subcontrol.ro

Coordonator proiect: Iur. Ruzandrea Bădescu

Sei proiect: dtd. arh. Rada D. Radulescu / RUR: D. E. Fx Gx

Proiectat: dipl. arh. Sandra Andrei; dipl. arh. Diana Lucaci; dipl. arh. Ioana Clușă

Titlu Planșă: Infrastructura sociala

Scara: 1:2250 2920.05.7

Data (zz/aa/aaa): 04/11/2025

Faza: PUZ

Revizii: 02

Nr. planșă: 1500

1 Proiect - 2 Origine - 3 Rol - 4 Număr - 5 UTR - 6 NivelLocație - 7 Tip - 8 Descriere - 9 Status - 10 Revizie
PUZCPF-SUB-U-1500-ZZ-F-PL-Infrastructura sociala-PUZ-02