


# PALETAR CULORI CONFORM HCL 455/2014

|  |  |  |  |  |  |
|--|--|--|--|--|--|
|  |  |  |  |  |  |
|--|--|--|--|--|--|

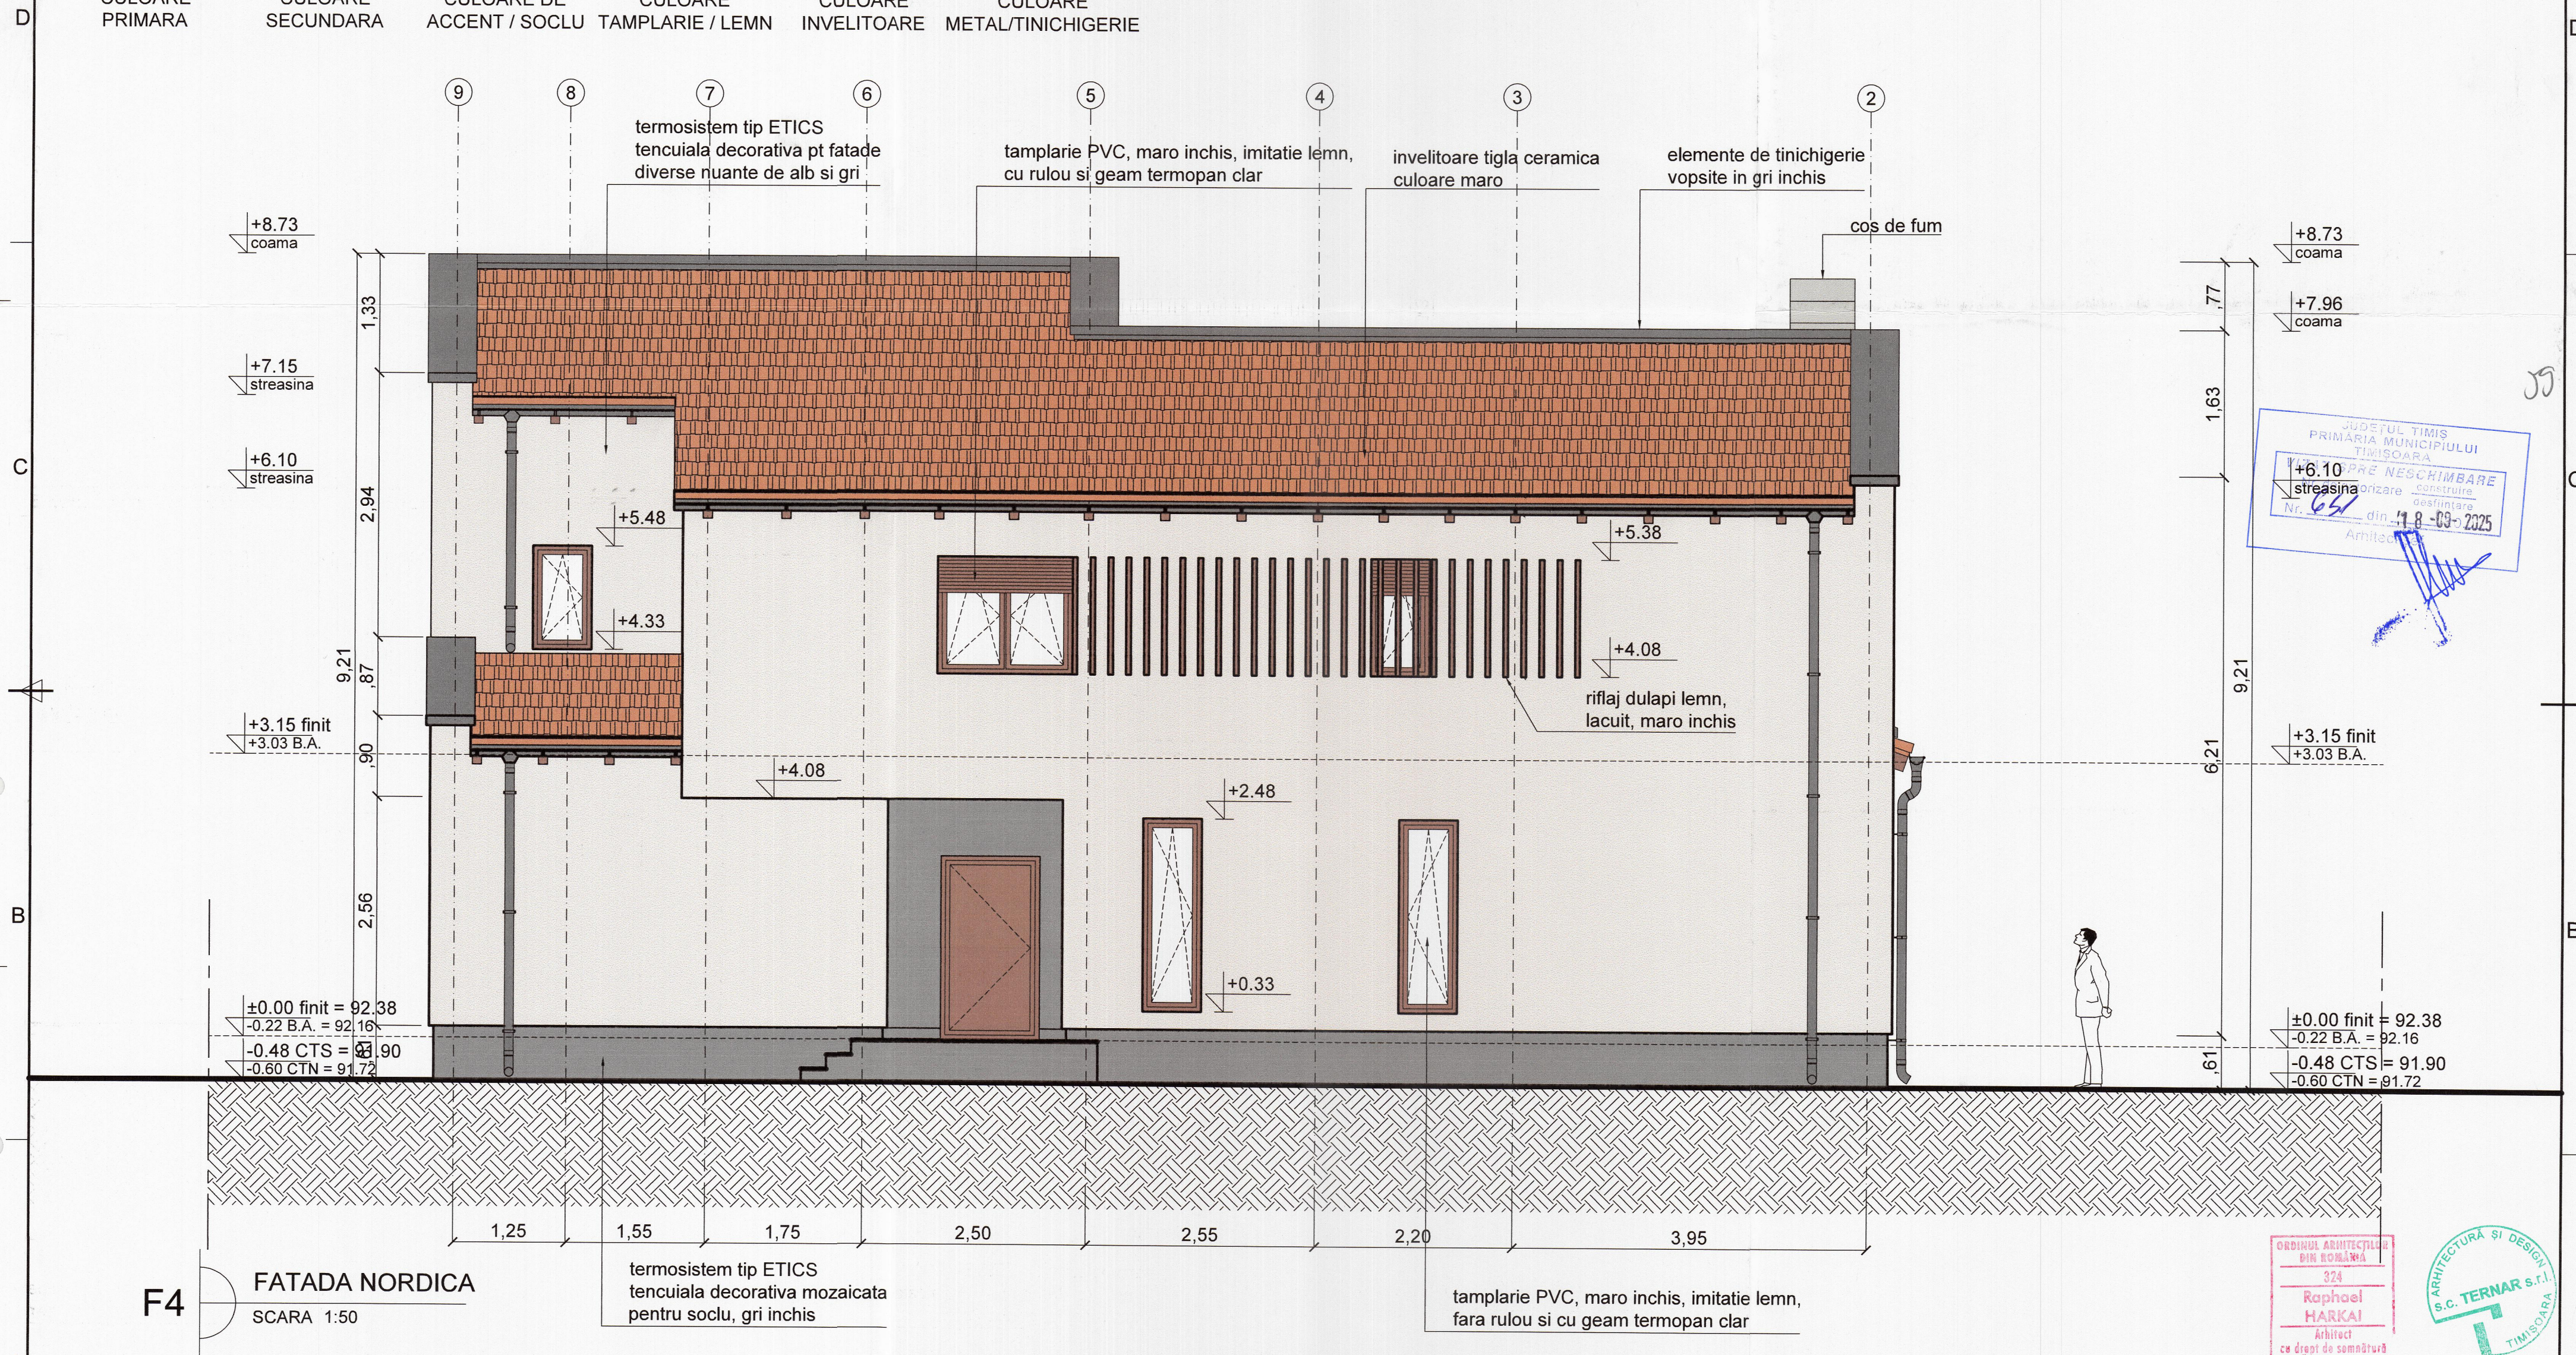

NOTA:

1. Categoria de importanta "D" si Clasa de importanta "IV"
2. Culorile reprezentate pe plansa sunt orientative si pot avea nuante diferite fata de cele din paletar
3. La denumirea culorilor din prezenta plansa sau folosit codurile NCS conform HCL 455/2014
4. Pentru stabilirea culorilor finale inainte de executie se va solicitat acordul proiectantului
5. La executarea zugravelor se vor folosi doar produse agrementate
6. Prezenta plansa se citește impreuna cu restul proiectului de arhitectura, instalatii si structura
7. pentru solutionarea eventualelor necorelari din cadrul proiectului sau dintre proiect si constructia existenta, constructorul are obligatia sa solicite asistenta din partea proiectantilor
8. SE INTERZICE copierea, multiplicarea in orice forma si/sau folosirea cu drepturi de autor a acestui proiect fara acceptul dat in scris al proiectantului acestei documentatii.

|              |   |           |           |   |                |
|--------------|---|-----------|-----------|---|----------------|
| Verificator  |   |           |           | Referat / expertiza nr./ data   |                |
| Specificatie | Nume   | Semnatura | Cerinta   |   |                |
|              | Proiectant General   |           |           | beneficiar   | pr. nr.        |
|              | s.c. <b>TERNAR</b> s.r.l.<br>Timisoara, str. Iris, nr. 21A, etaj 2, ap.4, camera 1.<br>tel. 0721 714647, e-mail: ternar@gmail.com<br>C.U.I. 17444601, J35/1161/05.04.2005 |           |           | NEAGU DANIELA, NEAGU OCTAVIAN   | 281/2024       |
|              |   |           |           | titlul proiectului   | faza           |
|              |   |           |           | Demolare constructii existente pe teren si a gardului de la frontul stradal, construire casa cu doua unitati locale, cu regim de inaltime P+1E si construirea unui gard nou la frontul stradal | DTAD+DTAC+DIOE |
| Specificatie | Nume   | Semnatura | scara     | adresa   | pl. nr.        |
| Sef proiect  | arh. Raphael HARKAI   |           | 1:50      | Mun. Timisoara, str. Albinelor, nr. 97, C.F. Nr. 401372, jud. Timis.   |                |
| Relevat      | arh. Raphael HARKAI   |           | data:     | titlul plansei   |                |
| Desenat      | arh. Raphael HARKAI   |           | 8.07.2024 | F4 - FATADA NORDICA PROPUSA   |                |

A 3.04