Anexa 16

Plan de amplasament si delimitare a imobilului
Scara 1:1.000

Nr. cad/Nr. top	Nr. Cad. Nou.	Suprafața masurată a imobilului (mp)	Adresa imobilului
3558		2 463	Intravilan, Loc. Timisoara, Jud. Timis

Nr. Carte funciara	Unitatea Administrativ Teritorială (UAT)
455880	Timisoara

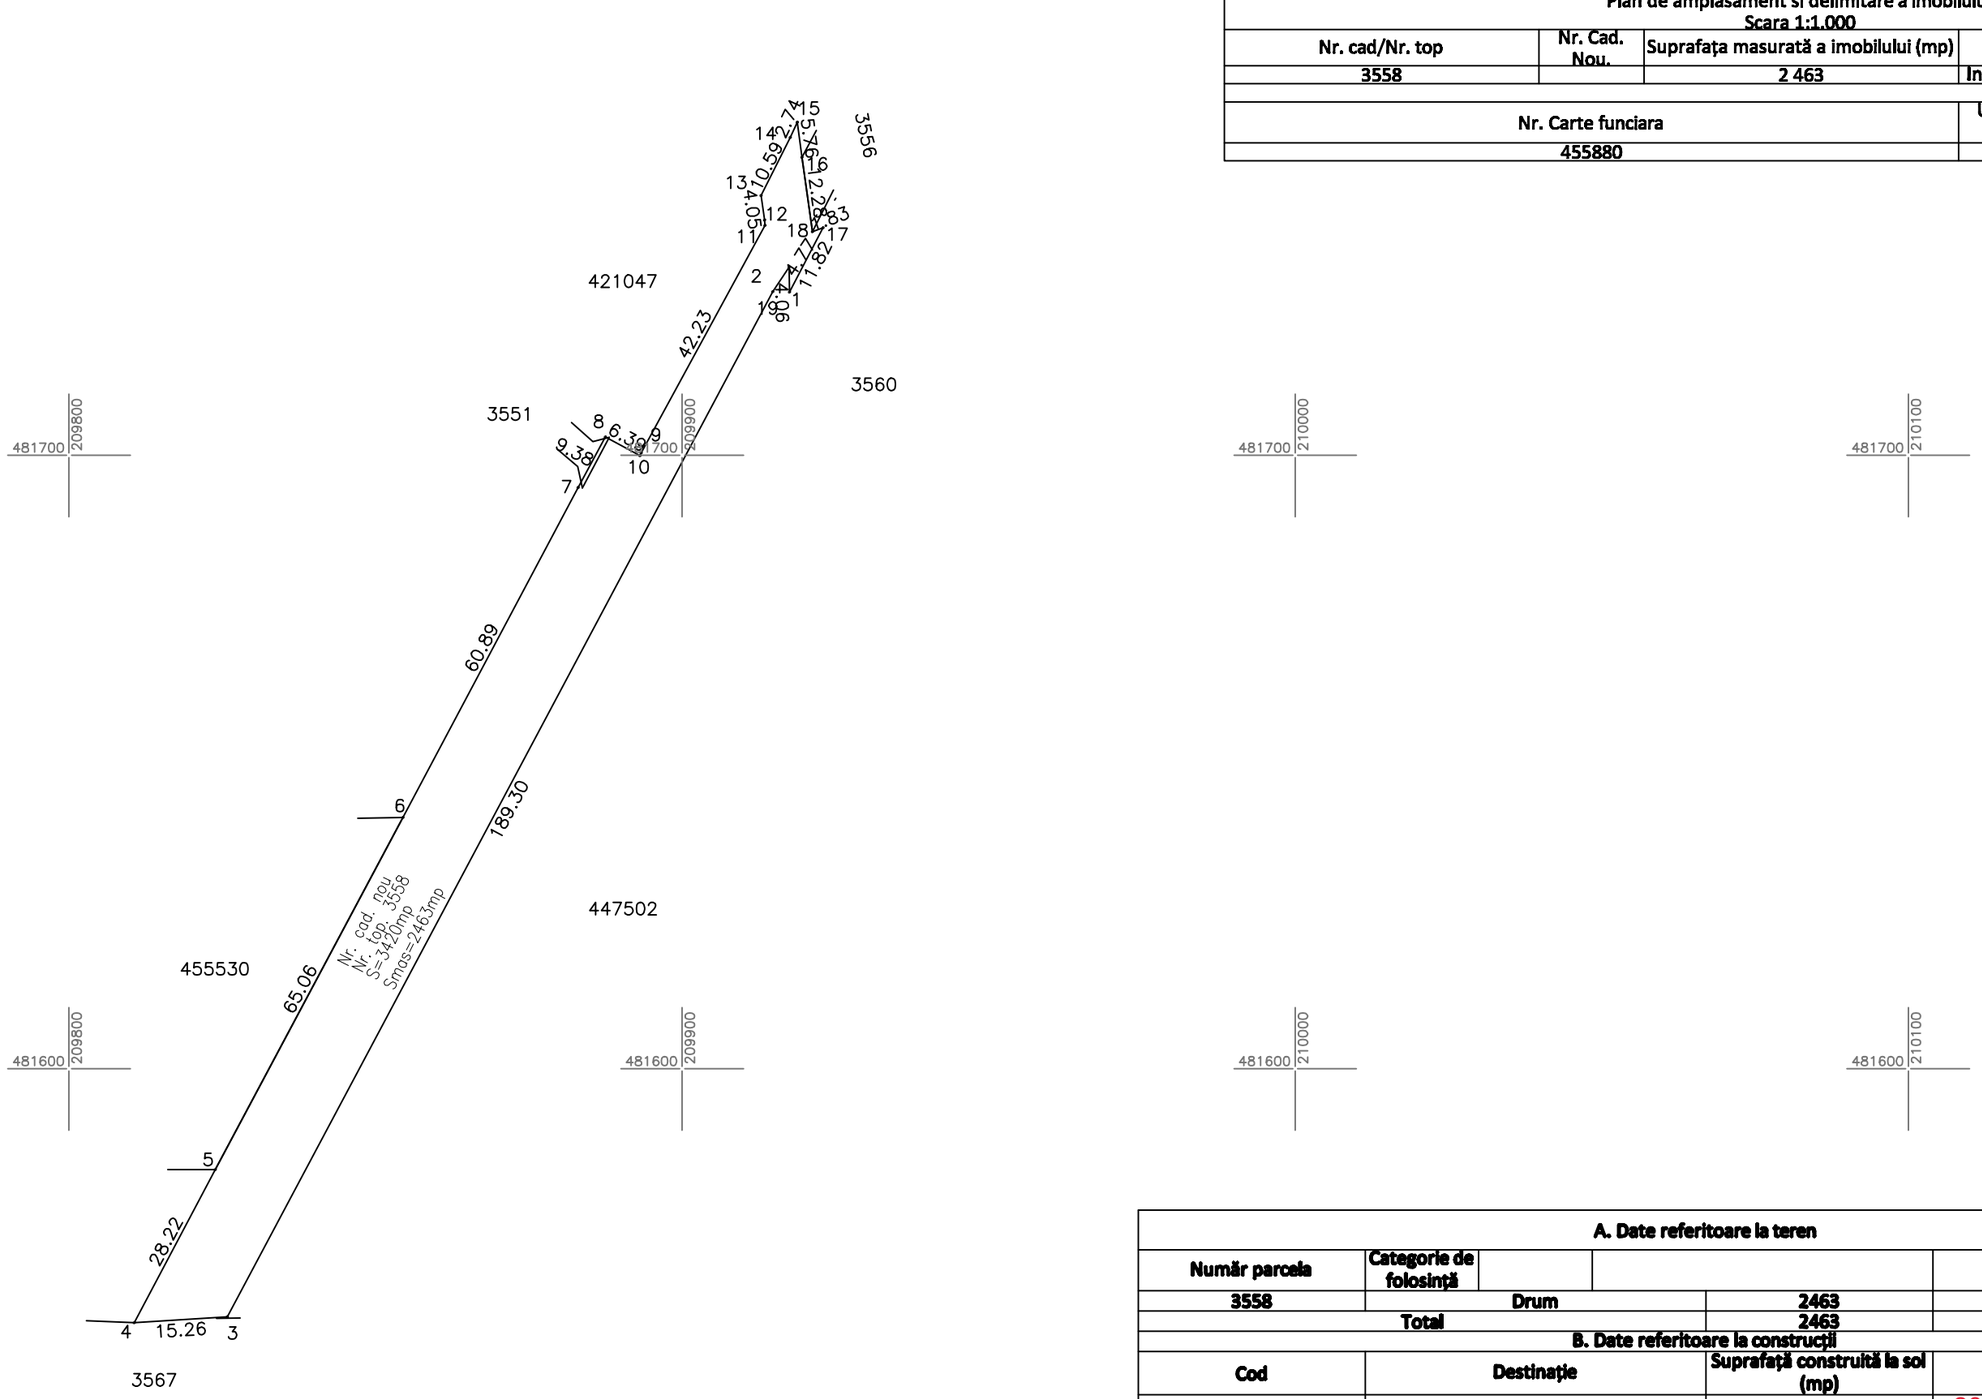

A. Date referitoare la teren

Număr parcela	Categorie de folosință			Mențiuni
3558	Drum		2463	intravilan ;
Total			2463	

B. Date referitoare la construcții

Cod	Destinație	Suprafață construită la sol (mp)	Mențiuni
			306145 / 05.12.2023
Total			

Suprafață totală a imobilului = 2463 mp
Suprafața din act = 3 420 mp

Executant PROMETER M&G SRL
Clasa I
Certificat de autorizare seria RO-E-J nr. 1550/2019
Costea Lia Simona
Categoria B Certificat de autorizare Seria RO-TM-F nr. 0264/2018
Confirm executarea măsurătorilor la teren, corectitudinea înscrisurilor de natura cadastrale și corespondența acesteia cu realitatea din teren
Data 2023

COSTEA LIA-SIMONA

Digitally signed by COSTEA LIA-SIMONA
DN: c=RO, l=Timisoara, o=PROMETER M&G SRL, ou=EXECUTIE, sn=COSTEA, givenName=LIA-SIMONA, serialNumber=200506245CLS20, pame=COSTEA LIA-SIMONA, cn=COSTEA LIA-SIMONA
Date: 2023.12.04 14:20:47 +02'00'

Marius Bolohan
Marius Bolohan
2023.12.06
14:57:08 +02'00'

Inspector
Confirm introducerea imobilului în baza de date integrată și atribuirea numărului cadastral