


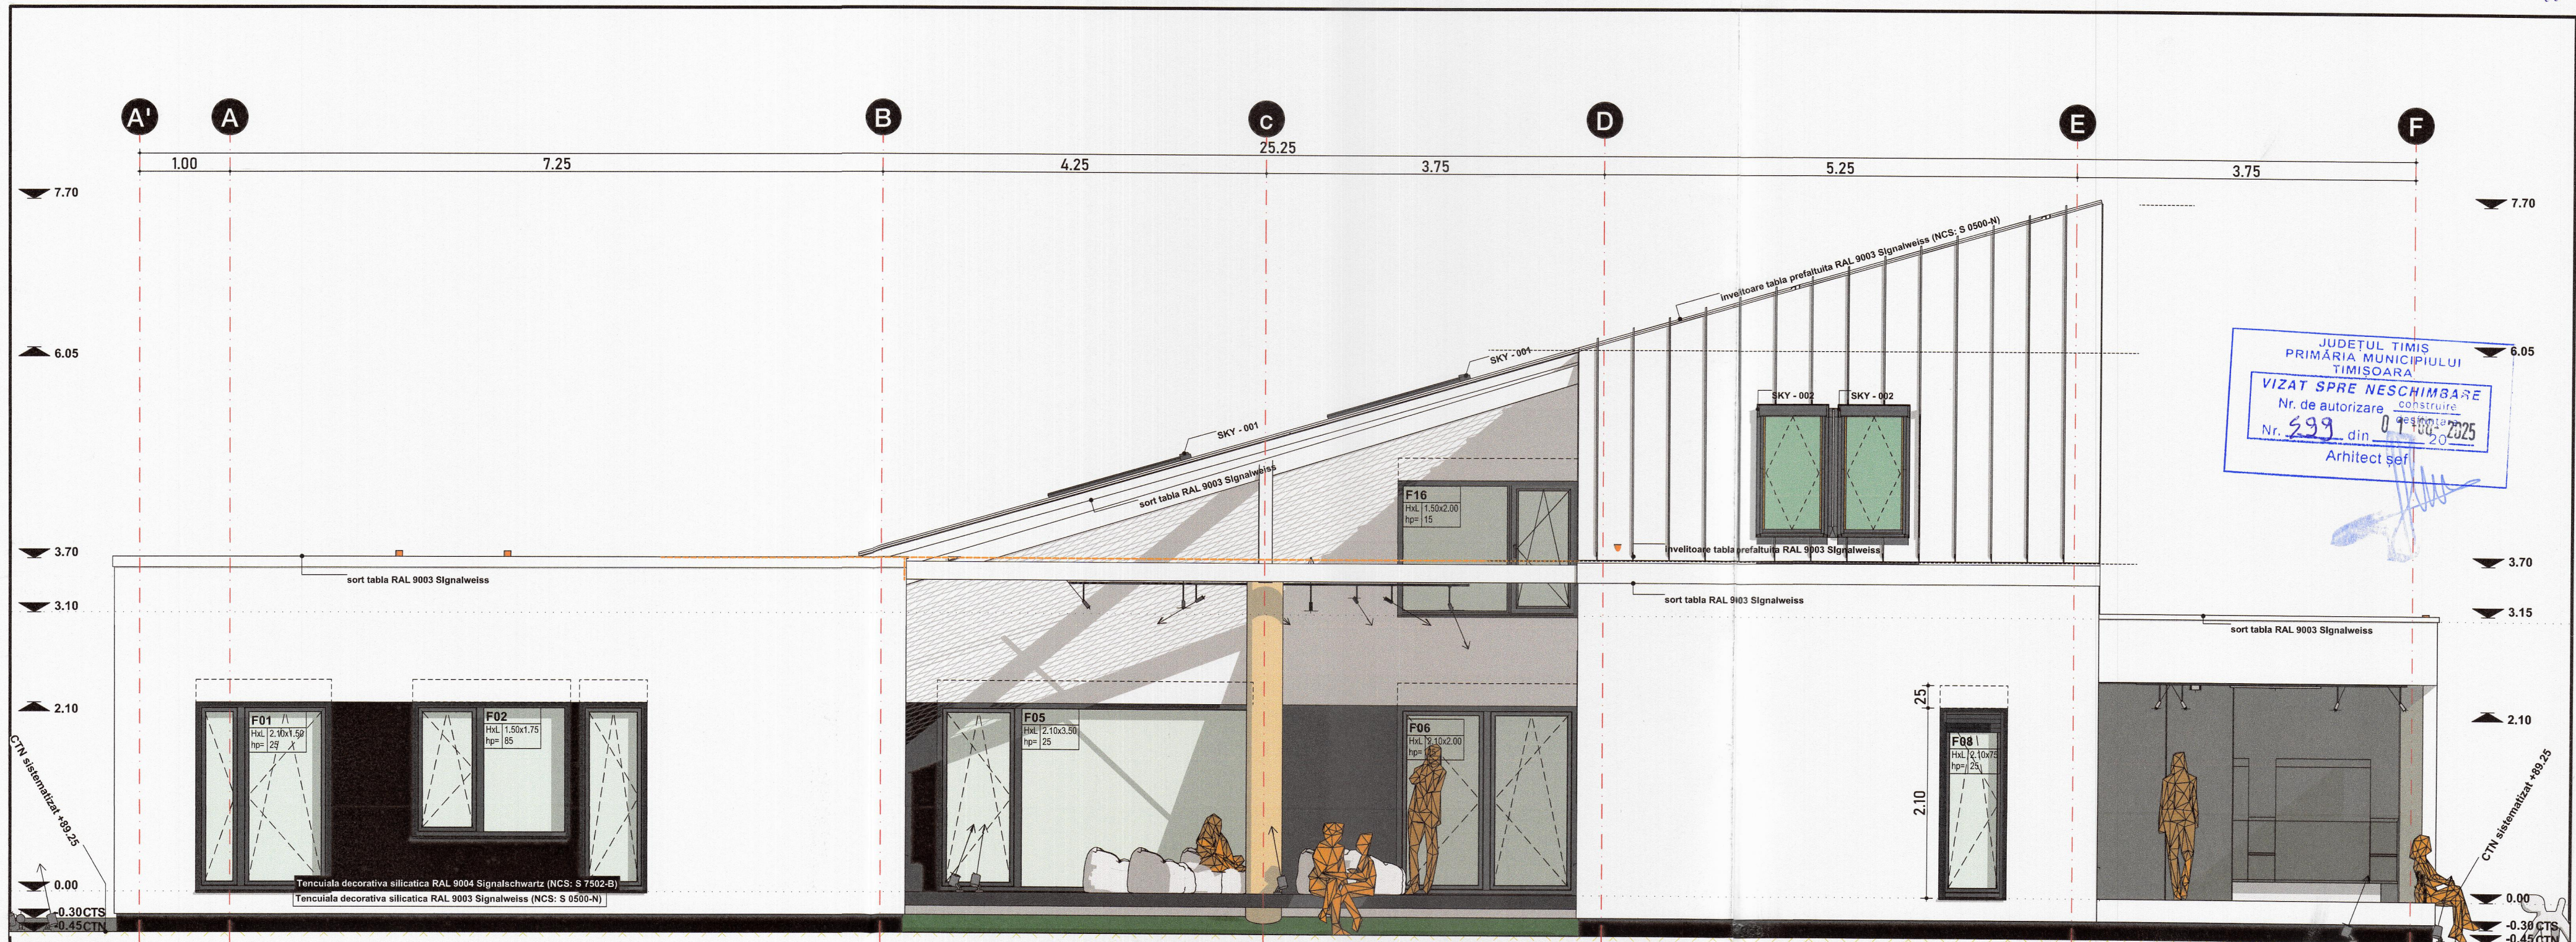

CATEGORIA DE IMPORTANȚĂ "C" ȘI CLASA DE IMPORTANȚĂ "III"

RidicareTopo
Geotehnician
Expert tehnic
Verificator

CERINȚA
A1

referat nr. din



SC **ARCHISTRESSSTUDIOS TM** SRL
CUI 37345602 • 13/09/2017 • IBAN RO23 1000 0000 9999 0017 6277
Bd. 16 Decembrie 1989 nr. 11 ap. 19 • 300200 Timisoara • TIMISOARA • +40 724 300 886
www.facebook.com/archistressstudios • contact@archistressstudios.com

SPECIFICATIE	NUME	SEMNATURA	scara
Sef Proiect	dr. arh. Andreea ANGHEL		1:50
Proiectat	dr. arh. Andreea ANGHEL arh. Eduard MAN		data
Desenat	arh. Eduard MAN		07/2025

PROPRIETAR	LAURENTIU-VIKTOR-DIETER RIEDL și ROMANA-CRISTINA RIEDL-BOȚA/ Barbu S. Delavrancea 13 bl. A23 ap. 2 Timisoara Timis	proiect nr.
BENEFICIAR	LAURENTIU-VIKTOR-DIETER RIEDL și ROMANA-CRISTINA RIEDL-BOȚA/ Barbu S. Delavrancea 13 bl. A23 ap. 2 Timisoara Timis	50/2024
TITLU PROIECT	CONSTRUIRE CASA UNIFAMILIALA SI IMPREJMUIRE TEREN, CU RESPECTAREA PREVEDERILOR PUD APROBAT PRIN HCL NR. 289/2007	faza
AMPLASAMENT	Toporasilor 23 CF nr. 403512 Timisoara Timis ROMANIA	DTAC+PT
TITLU PLANSA	FATADA LATERALA DREAPTA FLD	nr. plansa
		A15



archistress.com