


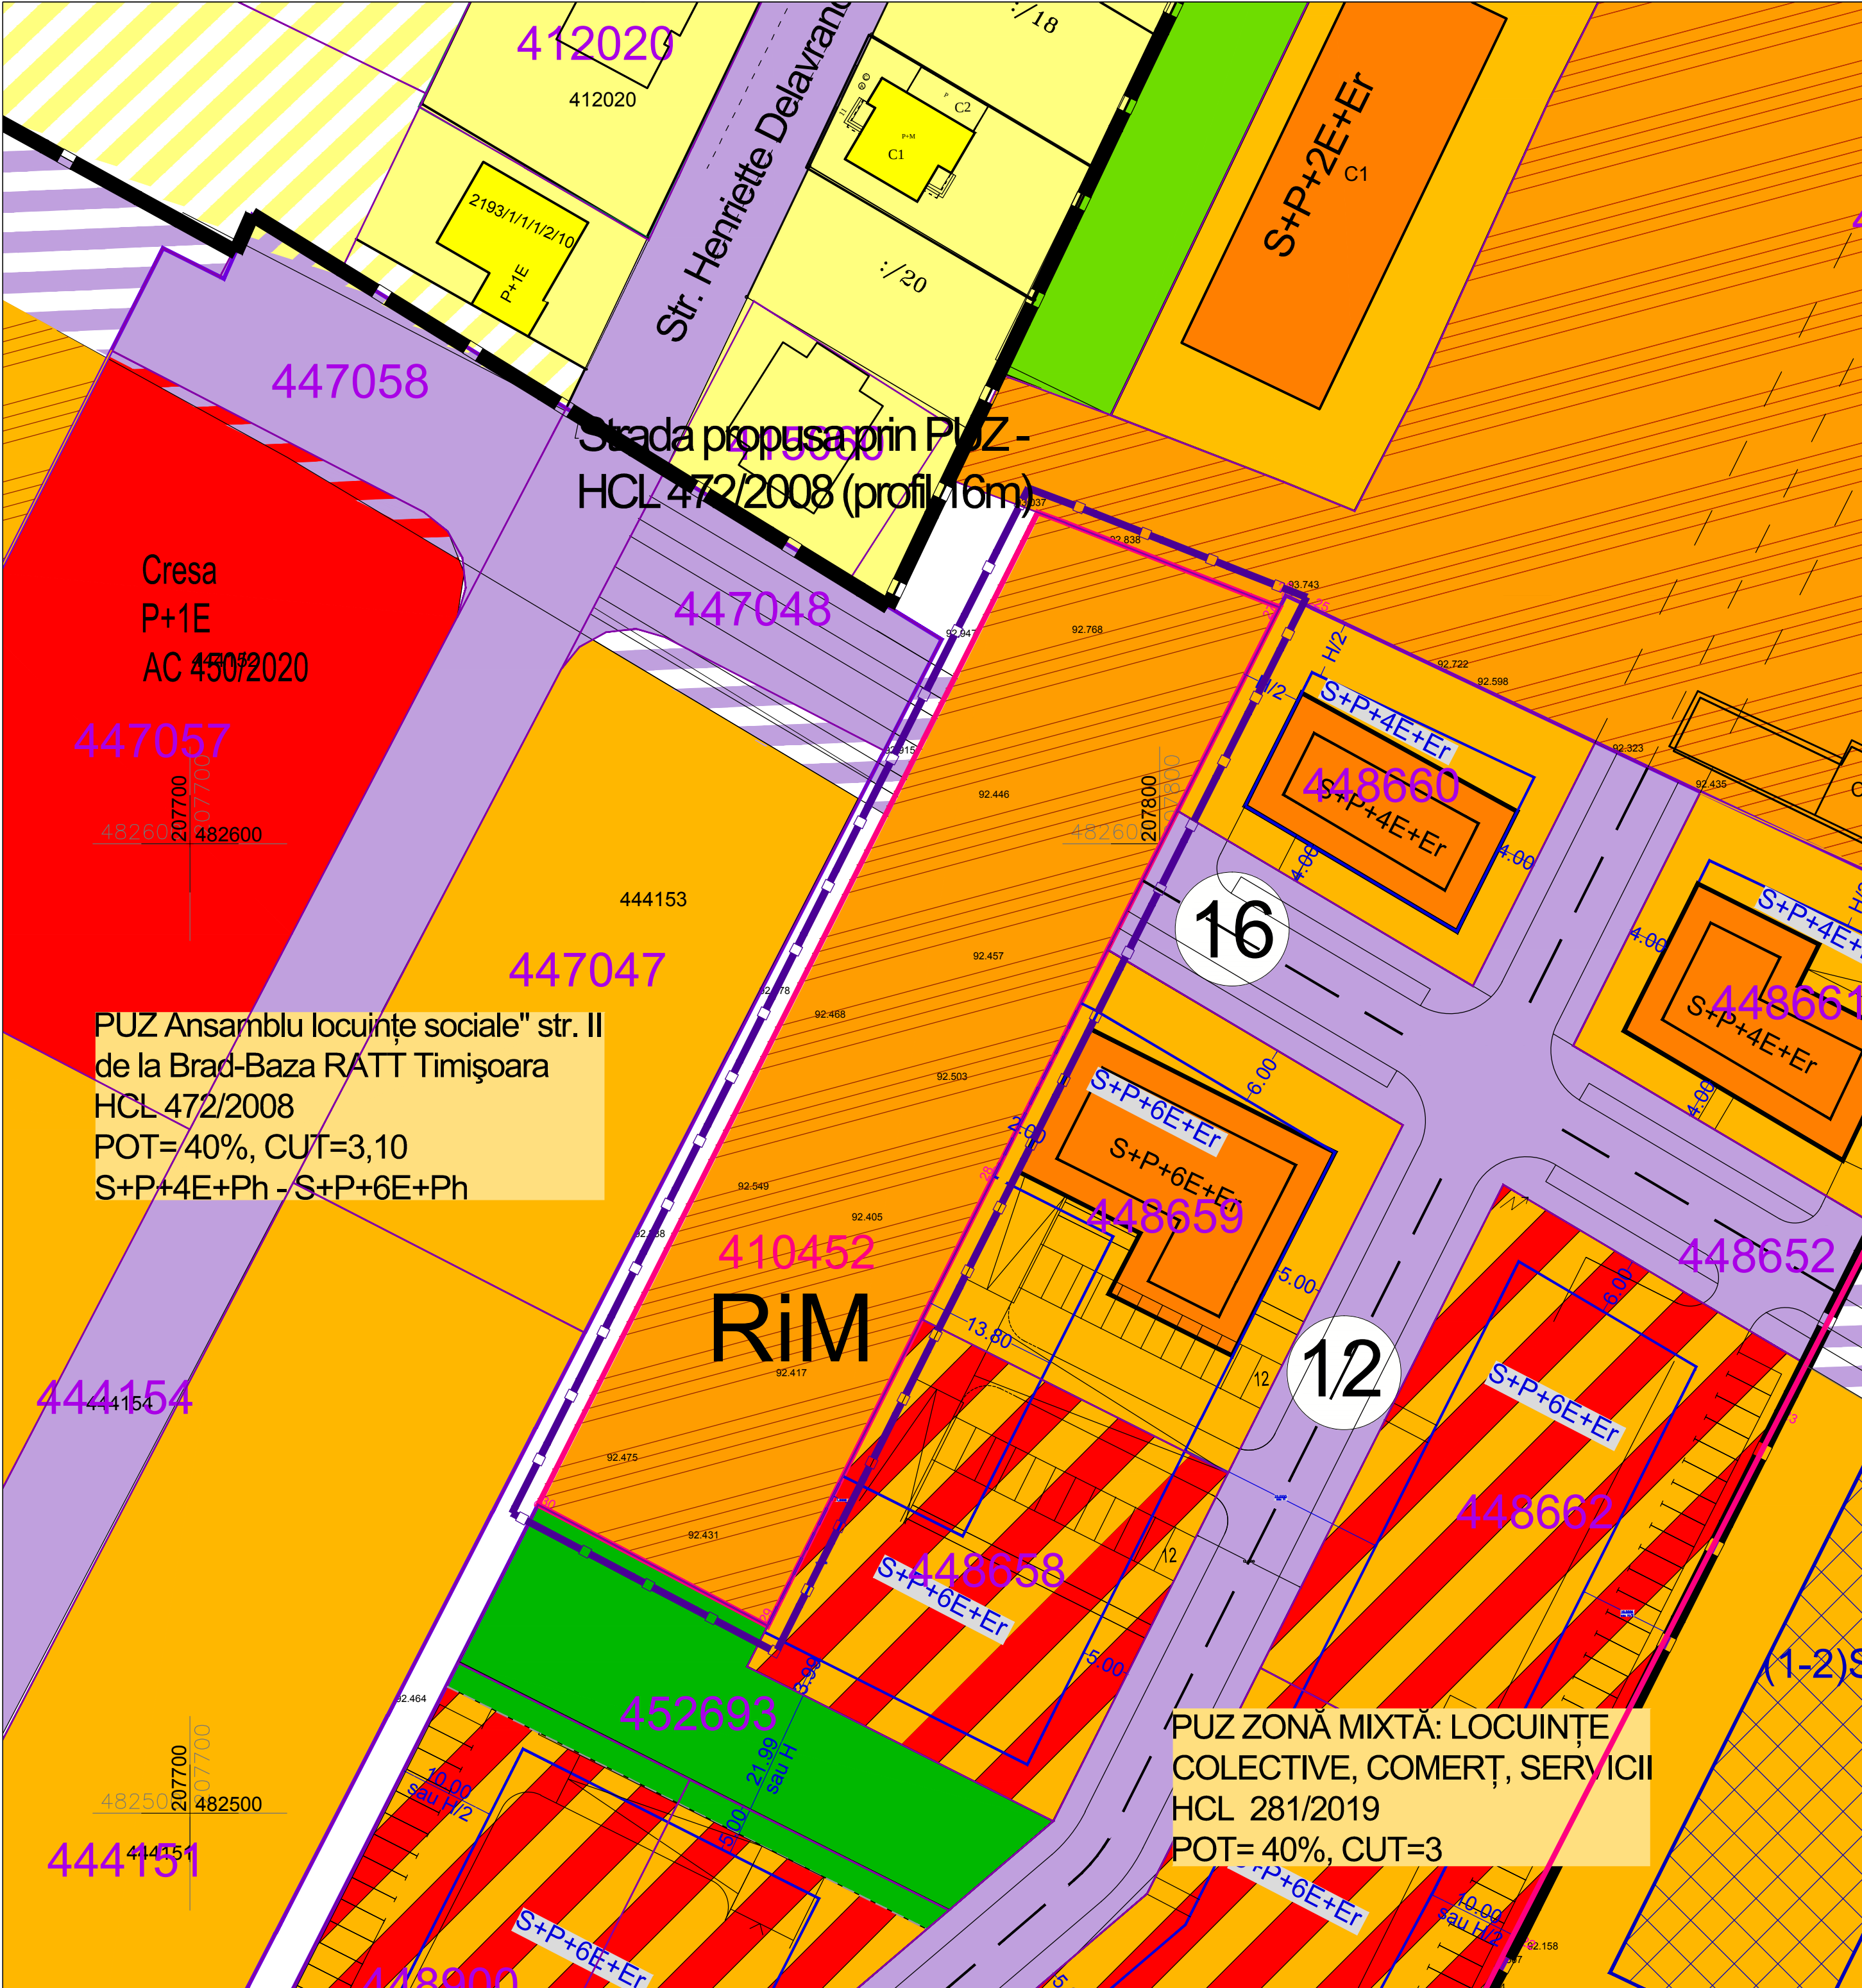

PLAN URBANISTIC ZONAL
ZONA MIXTĂ: LOCUINTE COLECTIVE SI FINCTIUNI COMPLEMENTARE
Str. Ion Ionescu de la Brad, parcela 410452, Timisoara

SITUATIA EXISTENTA

LEGENDA

- Limita zona studiata
- Limita teren P.U.Z./ Limita proprietate
- Limite parcele existente
- Constructii existente
- Limita UTR
- Zona cai de circulatie rutiera existenta
- Zona cai de circulatie rutiera propusa prin alte documentatii de urbanism
- Zona industrie, depozitare existenta
- Zona comert, servicii, functiuni complementare existenta/ reglementata
- Zona mixta: locuire colectiva, comert, servicii existenta/ reglementata
- Zona locuire individuala existenta/ reglementata
- Zona verde existenta / reglementata
- RiM - restructurarea zonelor cu caracter industrial - zonă mixtă

VERIFICATOR/ EXPERT	NUME	SEMNATURA	CERINTA	REFERAT/EXPERTIZA NR./DATA	
PILOT TEAM			Beneficiar:		Proiect nr.
proiectare pentru constructii			CAFECHA srl		20.09/224/2024
Str. 3 August 1919 nr. 19 ap. 2A, Timisoara			Amplasament:		Faza:
			Timisoara, str. I.I.de la Brad nr. 3		P.U.Z.
SPECIFICATIE	NUME	SEMNATURA	scara:	Obiect: ZONA MIXTĂ: LOCUINTE COLECTIVE SI FUNCTIUNI COMPLEMENTARE	Rev.
SEF PROIECT	Arh. Laura Marculescu		1:1000		01
INTOCMIT	Arh. Laura Marculescu		data:	Titlu plansa: PLAN SITUATIE EXISTENTA	Plansa nr.
DESENAT	Arh. Glad Tudora				
			10.2025		U03