



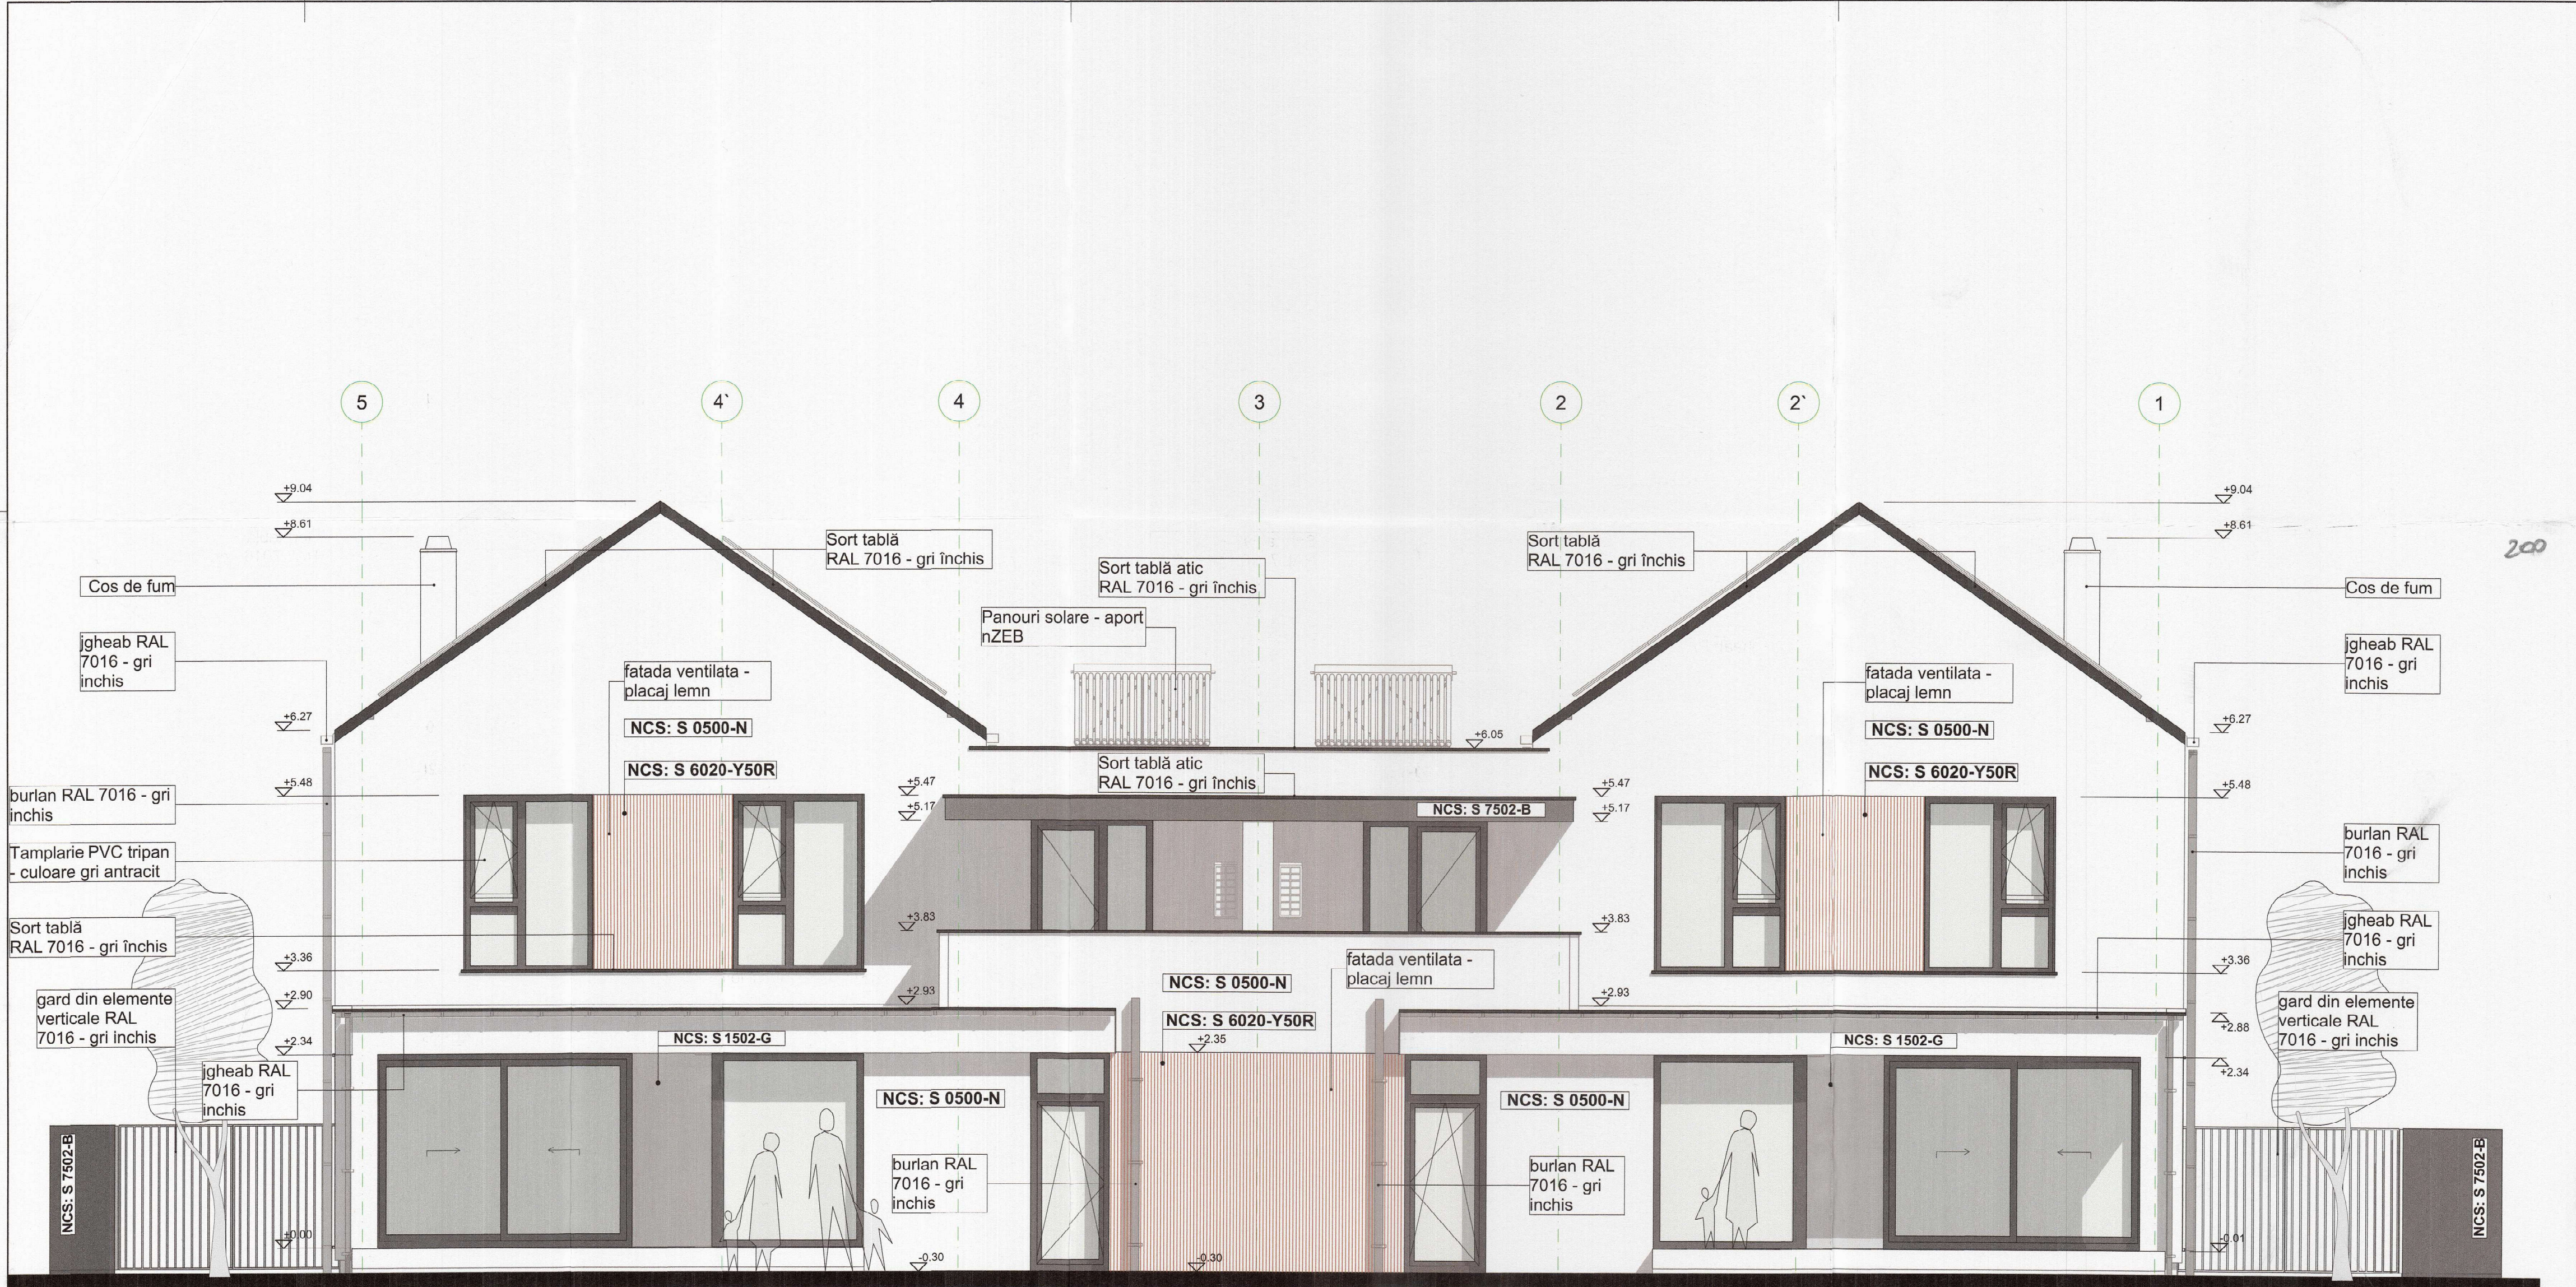

NOTA:
Prezenta planșă se va corela și coordona cu planșele de rezistență precum și cu cele de instalații. În cazul în care se constată diferențe între acestea executantul are obligația de a notifica proiectantul general pentru soluționarea problemelor.

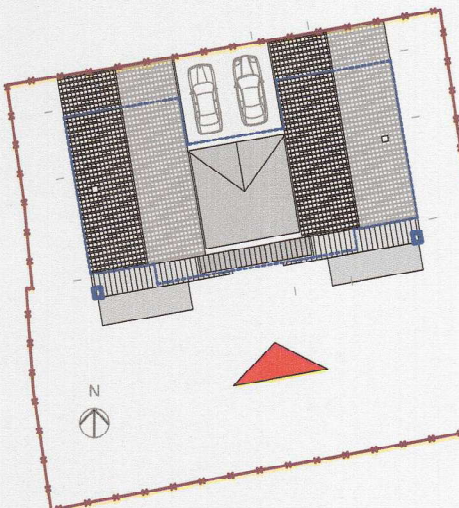

JUDEȚUL TIMIȘ
PRIMĂRIA MUNICIPIULUI
TIMIȘOARA

VIZAT ȘI RECOMANDAT
N. de autorizare: 5403
Data: 27-12-2025
Arhitect șef

ORDINUL ARHITECTILOR
din ROMANIA
5403
Ionuț Ciprian
MATIES

Construcția proiectată se încadrează în CATEGORIA "D" DE IMPORTANȚĂ - Construcții de importanță normală (conform HGR nr. 766/1997), CLASA DE IMPORTANȚĂ III (conform P100-2013)

	Maties Ionuț Ciprian BIROU INDIVIDUAL DE ARHITECTURĂ C.I.F. 31343859 TIMIȘOARA, str. Toporesilor nr. 15 tel. 0040721236916 cod postal 300704 email: maties.ciprian@gmail.com	beneficiar: [Redacted] proiect nr.: NR_44/2025
SEF PROIECT :	arh. Maties Ionuț Ciprian	NUME:
PROIECTAT :	arh. Maties Ionuț Ciprian	SEMNATURA:
DESENAT :	arh. Maties Ionuț Ciprian	SCARA:
		titlu proiectul:
		titlu planșă:

11/10/2025

Faza: DTAC / PTH

planșă: F06

fatada sud cladire propusa - curte