ANEXA 1

Anexa 16

| Plan de amplasament si delimitare a imobilului<br>Scara 1:2.000 | | | |
|---|---|---|---|
| Nr. cad/Nr. top | Nr. Cad. Nou. | Suprafața masurată a imobilului (mp) | Adresa imobilului |
| | | 51 382 | Intravilan, Loc. Timisoara, Jud. Timis |
| Nr. Carte funciara 456588 | | | Unitatea Administrativ Teritorială (UAT) |
| | | | Timisoara |

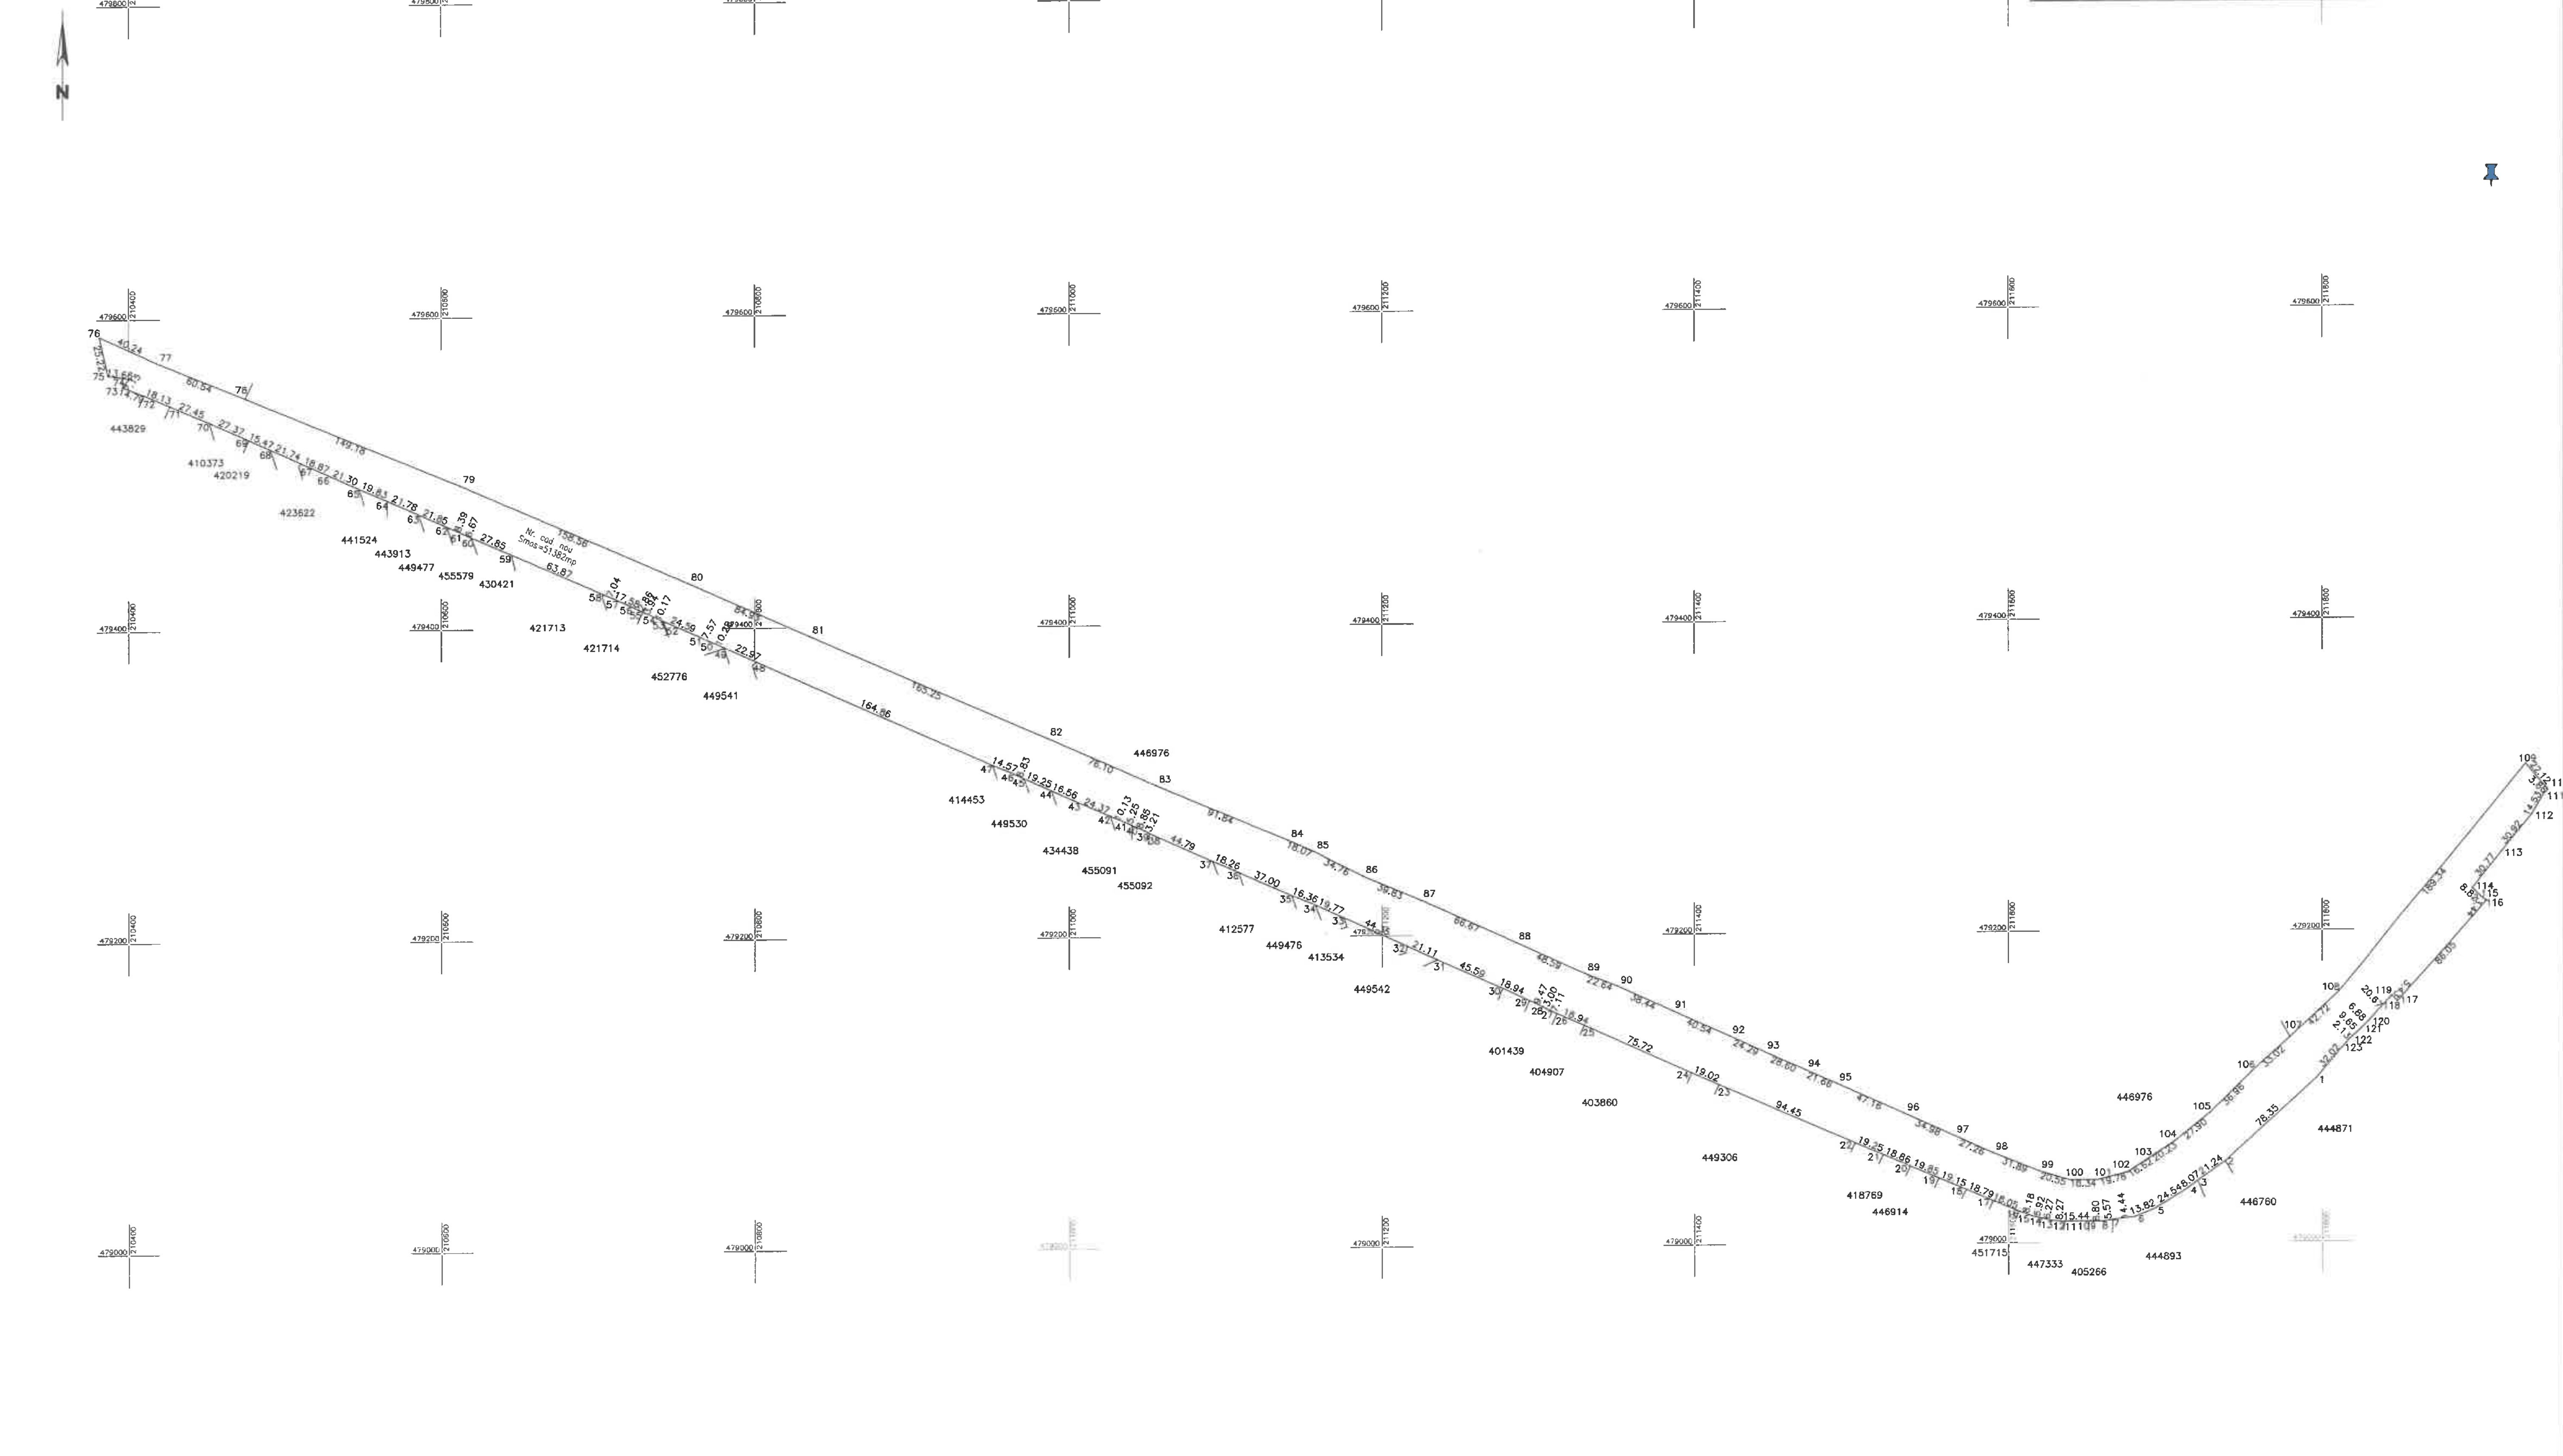


| A. Date referitoare la teren | | | |
|---|---|---|---|
| Număr parcela | Categoria de folosință | Suprafața (mp) | Mențiuni |
| DS | Drum | 51382 | Intravilan Neîmprejmuit ; |
| Total | | 51382 | |
| B. Date referitoare la construcții | | | |
| Cod | Destinația | Suprafața construită la sol (mp) | Mențiuni |
| | | | |
| Total | | | |
| Suprafața totală a imobilului = 51382 mp<br>Suprafata din act = 51 382 mp | | | |

| | |
|---|---|
| Executant: PROMETER MAG SRL<br>Clasa I<br>Certificat de autorizare serie RO-B-J nr. [illegible]/2022<br>Costea Lia Simona<br>Categoria B Certificat de autorizare Seria RO-TM-F nr. 0264/2018<br>Confirm executarea măsurătorilor la teren, corectitudinea întocmirii documentației cadastrale și corespondența acesteia cu realitatea din teren<br>Data 2023<br>COSTEA LIA-SIMONA<br>Digitally signed by COSTEA LIA-SIMONA<br>DN: c=RO, l=Timisoara, o=PROMETER MAG SRL, ou=EXECUTIE, sn=COSTEA, givenName=LIA-SIMONA, serialNumber=20050624SCLS20, cn=COSTEA LIA-SIMONA<br>Date: 2023.10.06 13:28:17 +03'00' | 112113/2024<br>Inspector<br>Confirm introducerea imobilului în baza de date integrată și atribuirea numărului cadastral<br>Madalina Petcu<br>Semnat digital de Madalina Petcu |