


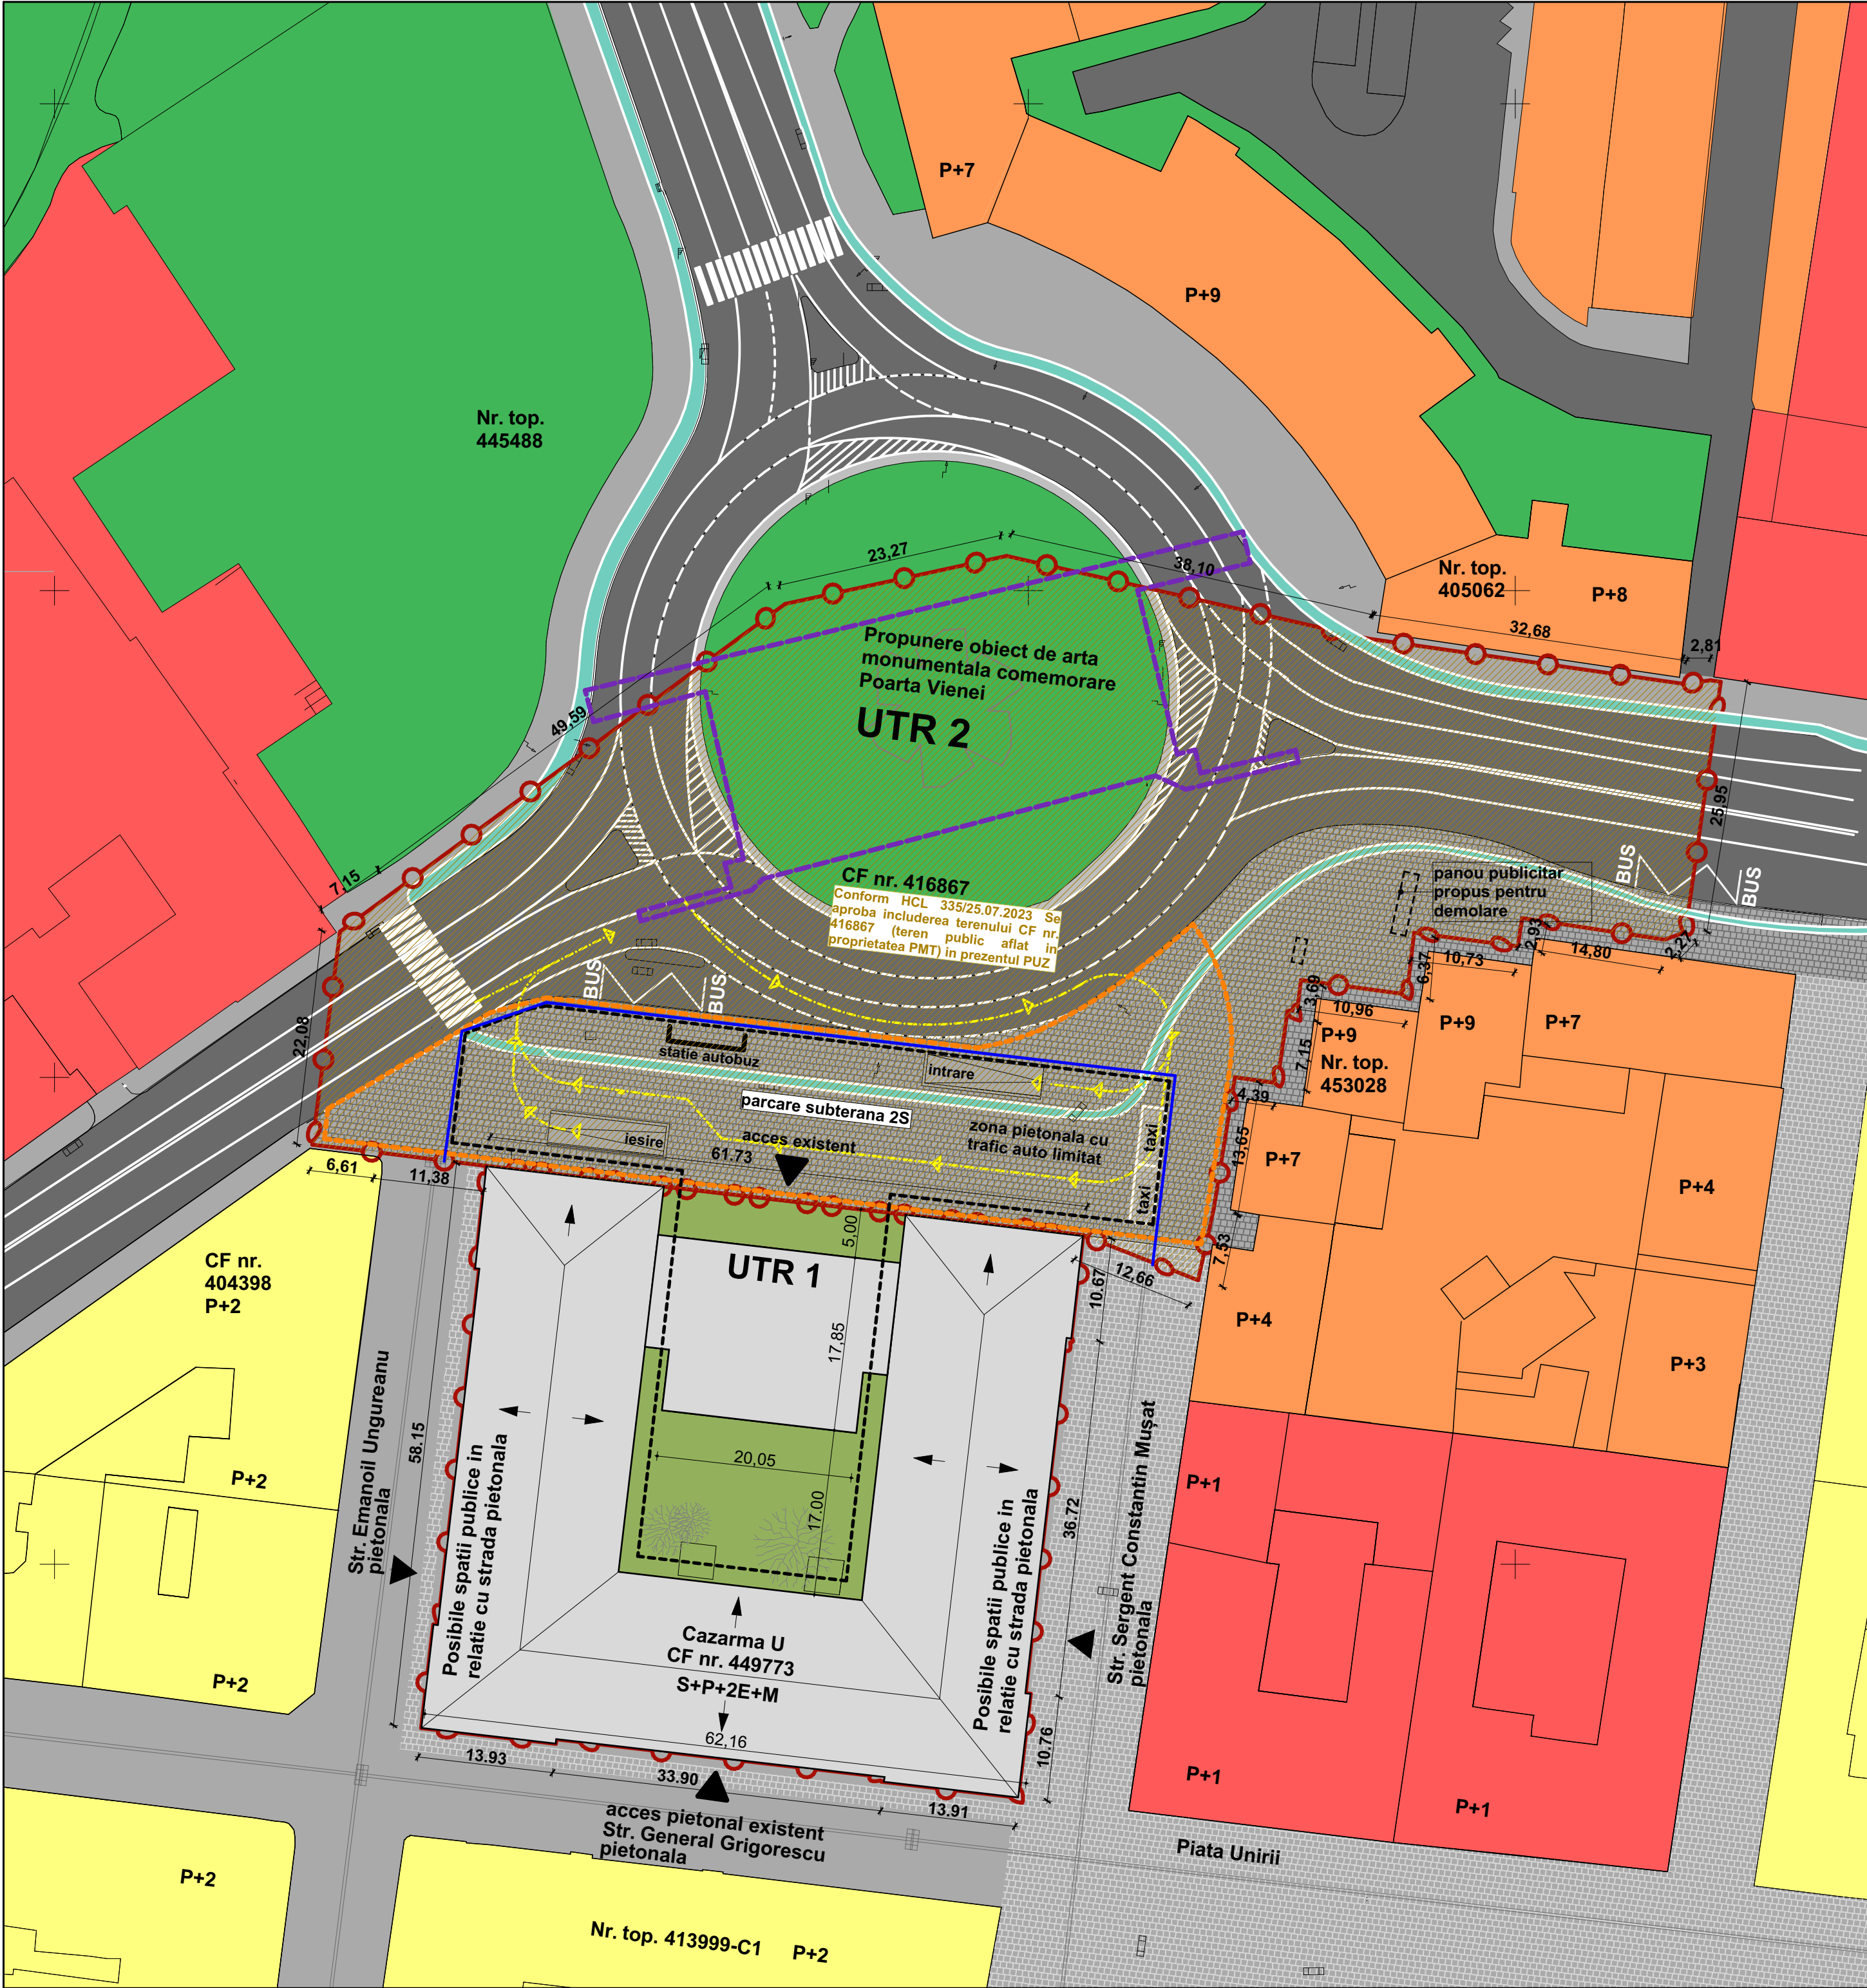

PLAN URBANISTIC ZONAL

REABILITARE, REAMENAJARE ȘI EXTINDERE CAZARMĂ

Primăria Municipiului Timișoara, S.C. CEREALCOM TIMIS SA
TIMIȘOARA, PIAȚA MĂRĂȘTI, STR. GENERAL GRIGORESCU NR. 2
CF nr. 416867, nr.cadastral 416867 și CF nr.449773, nr.cadastral 449773
Timișoara

LEGENDA

DELIMITARI SI SIMBOLURI

- Limita de proprietate terenuri studiate
- Limita parcela propusa
- Urme arheologice Poarta Vienei
- Zona pietonala cu trafic auto limitat (shared space)
- Zona propusa pentru amenajare parcare subterana
- Traseu auto propus

ZONIFICARE EXISTENT

- Zona locuinte unifamiliale
- Zona mixta locuinte si servicii
- Zona institutii si servicii publice
- Zona verde
- Drumuri existente-asfalt
- Trotuare/parcari existente-asfalt
- Zona pietonala existenta-piatra cubica
- Pista de biciclete existenta/propusa

ZONIFICARE PROPOS

- Zona pietonala propusa-piatra cubica
- Reabilitare, reamenajare si extindere cladire existenta
- Zona verde si circulatii pietonale
- Teren public aflat in proprietatea PMT-conform HCL 335/25.07.2023 se aproba includerea terenului in prezentul PUZ

Specialist RUR arh. Răzvan Negrișanu

Verificator/expert	Nume	Semnătura	Cerința	Referat / Expertiza	Nr. / Data
Șef proiect	arh. Răzvan Negrișanu				
Proiectat	arh. Daniela Negrișanu				
	arh. Anda Dobindă				
	arh. Laura Stanciu				
Desenat	arh. Laura Stanciu				

S.C. RD Sign S.R.L.
Timișoara, Str. Vulturilor nr. 14
Reg. Com. J35/4590/1992 C.U.I. 3981516
Tel. 40/0722624862
E-mail: studio@rdsign.ro

Beneficiar: Primăria Municipiului Timișoara, S.C. CEREALCOM TIMIȘ SA

Amplasament: Piața Mărăști, str. General Grigorescu nr. 2, CF nr. 416867, CF nr. 449773, Timișoara

Proiect nr.: 350/CAZ/21

Faza: PUZ

Planșa nr.: U08

A2 420x594

Scara: 1:500

Denumire: P.U.Z.- Reabilitare, reamenajare și extindere Cazarmă

Data: Aprilie 2024

Titlu planșă: Propunere mobilare