


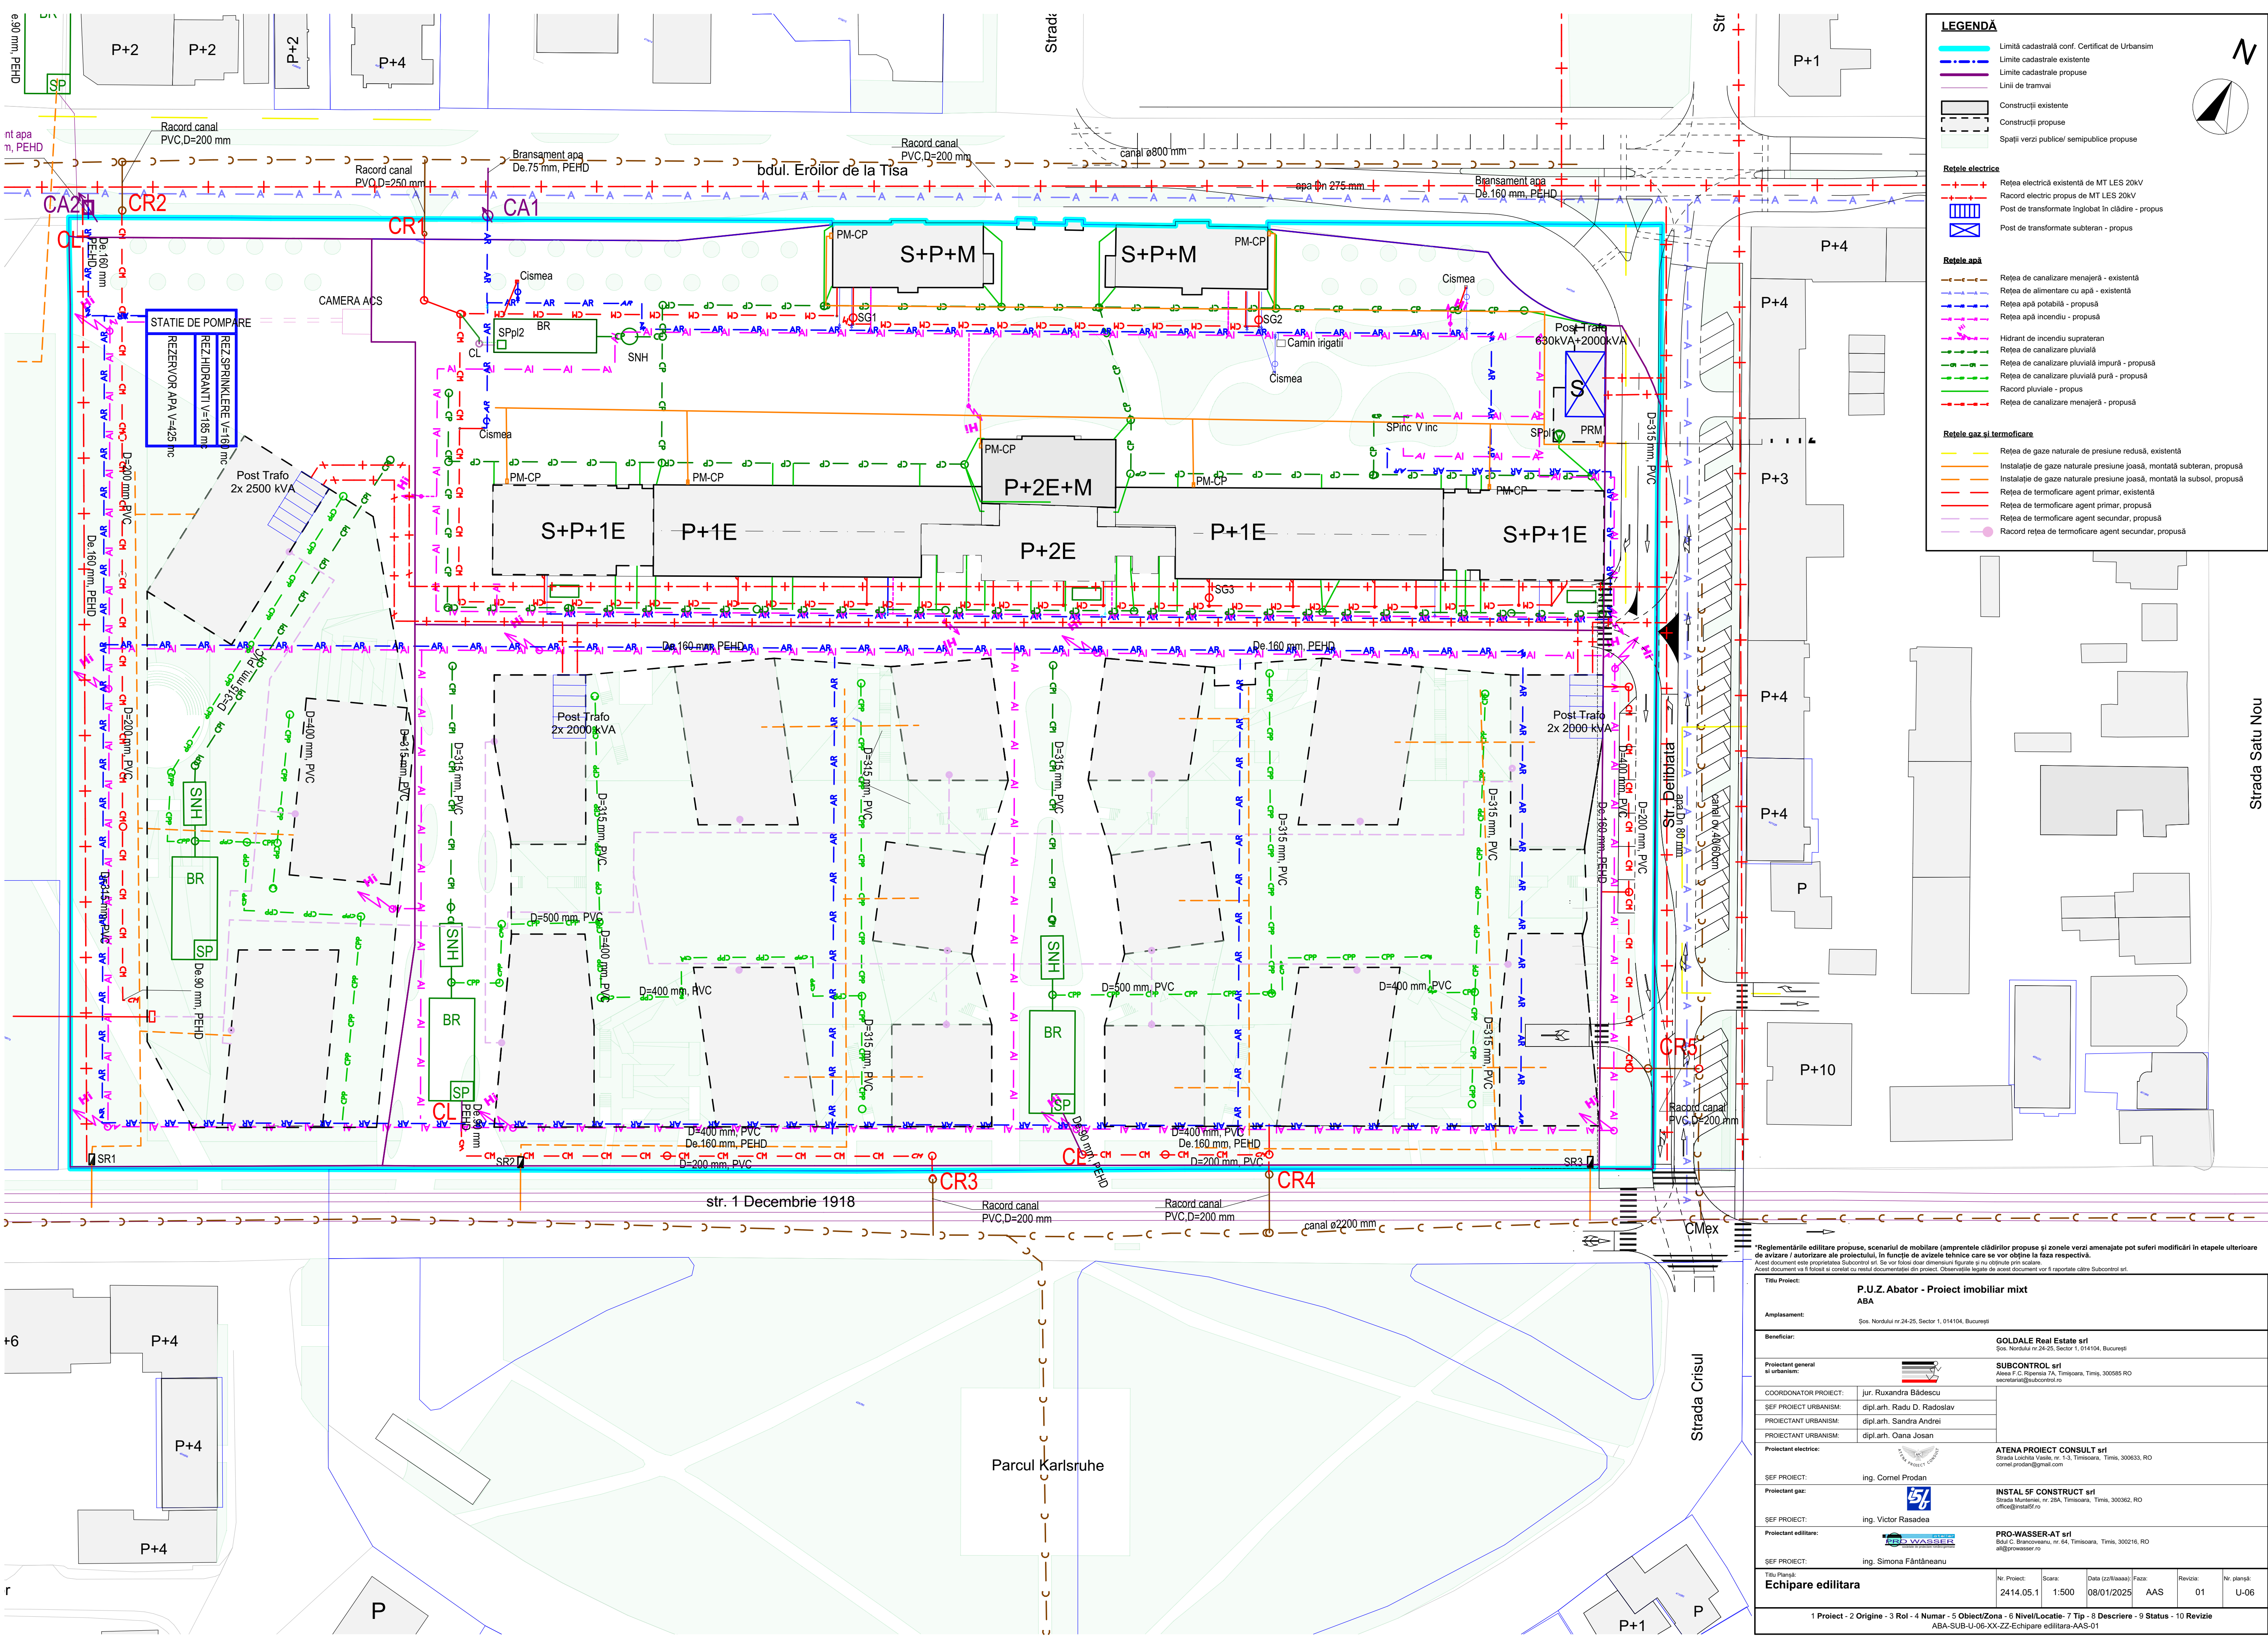

LEGENDA

Limita cadastrala conf. Certificat de Urbanism

Limita cadastrale existente

Limita cadastrale propuse

Linii de tramvai

Construcții existente

Construcții propuse

Spații verzi publice/ semipublice propuse

Rețele electrice

Rețea electrică existentă de MT LES 20kV

Racord electric propus de MT LES 20kV

Post de transformare înglobat în clădire - propus

Post de transformare subteran - propus

Rețele apă

Rețea de canalizare menajeră - existentă

Rețea de alimentare cu apă - existentă

Rețea apă potabilă - propusă

Rețea apă incendiu - propusă

Hidrant de incendiu suprațeran

Rețea de canalizare pluvială

Rețea de canalizare pluvială impură - propusă

Rețea de canalizare pluvială pură - propusă

Racord pluvial - propus

Rețea de canalizare menajeră - propusă

Rețele gaz și termoficare

Rețea de gaze naturale de presiune redusă, existentă

Instalație de gaze naturale presiune joasă, montată subteran, propusă

Instalație de gaze naturale presiune joasă, montată la subsol, propusă

Rețea de termoficare agent primar, existentă

Rețea de termoficare agent primar, propusă

Rețea de termoficare agent secundar, propusă

Racord rețea de termoficare agent secundar, propusă

***Reglementările edilitare propuse, scenariul de mobilare (amprentele clădirilor propuse și zonele verzi amenajate pot suferi modificări în etapele ulterioare de avizare / autorizare ale proiectului, în funcție de avizele tehnice care se vor obține la faza respectivă.**
Acest document este proprietatea Subcontrol srl. Se vor folosi doar dimensiunile figurate și nu obținute prin scalare.
Acest document va fi folosit și controlat cu restul documentației din proiect. Observațiile legate de acest document vor fi raportate către Subcontrol srl.

Titlu Proiect:		P.U.Z. Abator - Proiect imobiliar mixt											
Amplasament:		ABA											
		[Sos. Nordului nr.24-25, Sector 1, 014104, București]											
Beneficiar:		GOLDALE Real Estate srl [Sos. Nordului nr.24-25, Sector 1, 014104, București]											
Proiectant general și urbanism:		SUBCONTROL srl Alexis F. C. Ripstein 7A, Timisoara, Timis, 300585 RO secretariat@subcontrol.ro											
COORDONATOR PROIECT:													
SEF PROIECT URBANISM:	dipl.arh. Radu D. Radoslav												
PROIECTANT URBANISM:	dipl.arh. Sandra Andrei												
PROIECTANT URBANISM:	dipl.arh. Oana Josan												
Proiectant electrice:		ATENA PROJECT CONSULT srl Strada Lucianei Vasile, nr. 1-3, Timisoara, Timis, 300633, RO cornel.grodan@gmail.com											
SEF PROIECT:		ing. Cornel Prodan											
Proiectant gaz:		 INSTAL SF CONSTRUCT srl Strada Muntei, nr. 25A, Timisoara, Timis, 300362, RO office@instal.ro											
SEF PROIECT:		ing. Victor Rasadea											
Proiectant editare:		 PRO-WASSER-AT srl Bdul C. Brancoveanu, nr. 64, Timisoara, Timis, 300216, RO a@prowasser.ro											
SEF PROIECT:		ing. Simona Fântâneanu											
Titlu Planșă													
Echipare edilitara		Nr. Proiect:	2414.05.1	Scara:	1:500	Data (zz/ll/aaaa):	08/01/2025	Faza:	AAS	Revizia:	01	Nr. planșă:	U-06
1 Proiect - 2 Origine - 3 Rol - 4 Numar - 5 Obiect/Zona - 6 Nivel/Locatie - 7 Tip - 8 Descriere - 9 Status - 10 Revizie													
ABA-SUB-U-06-XX-ZZ-Echipare editare-AAS-01													